


ELEWACJA 1-8 PROJEKT


skala 1:50

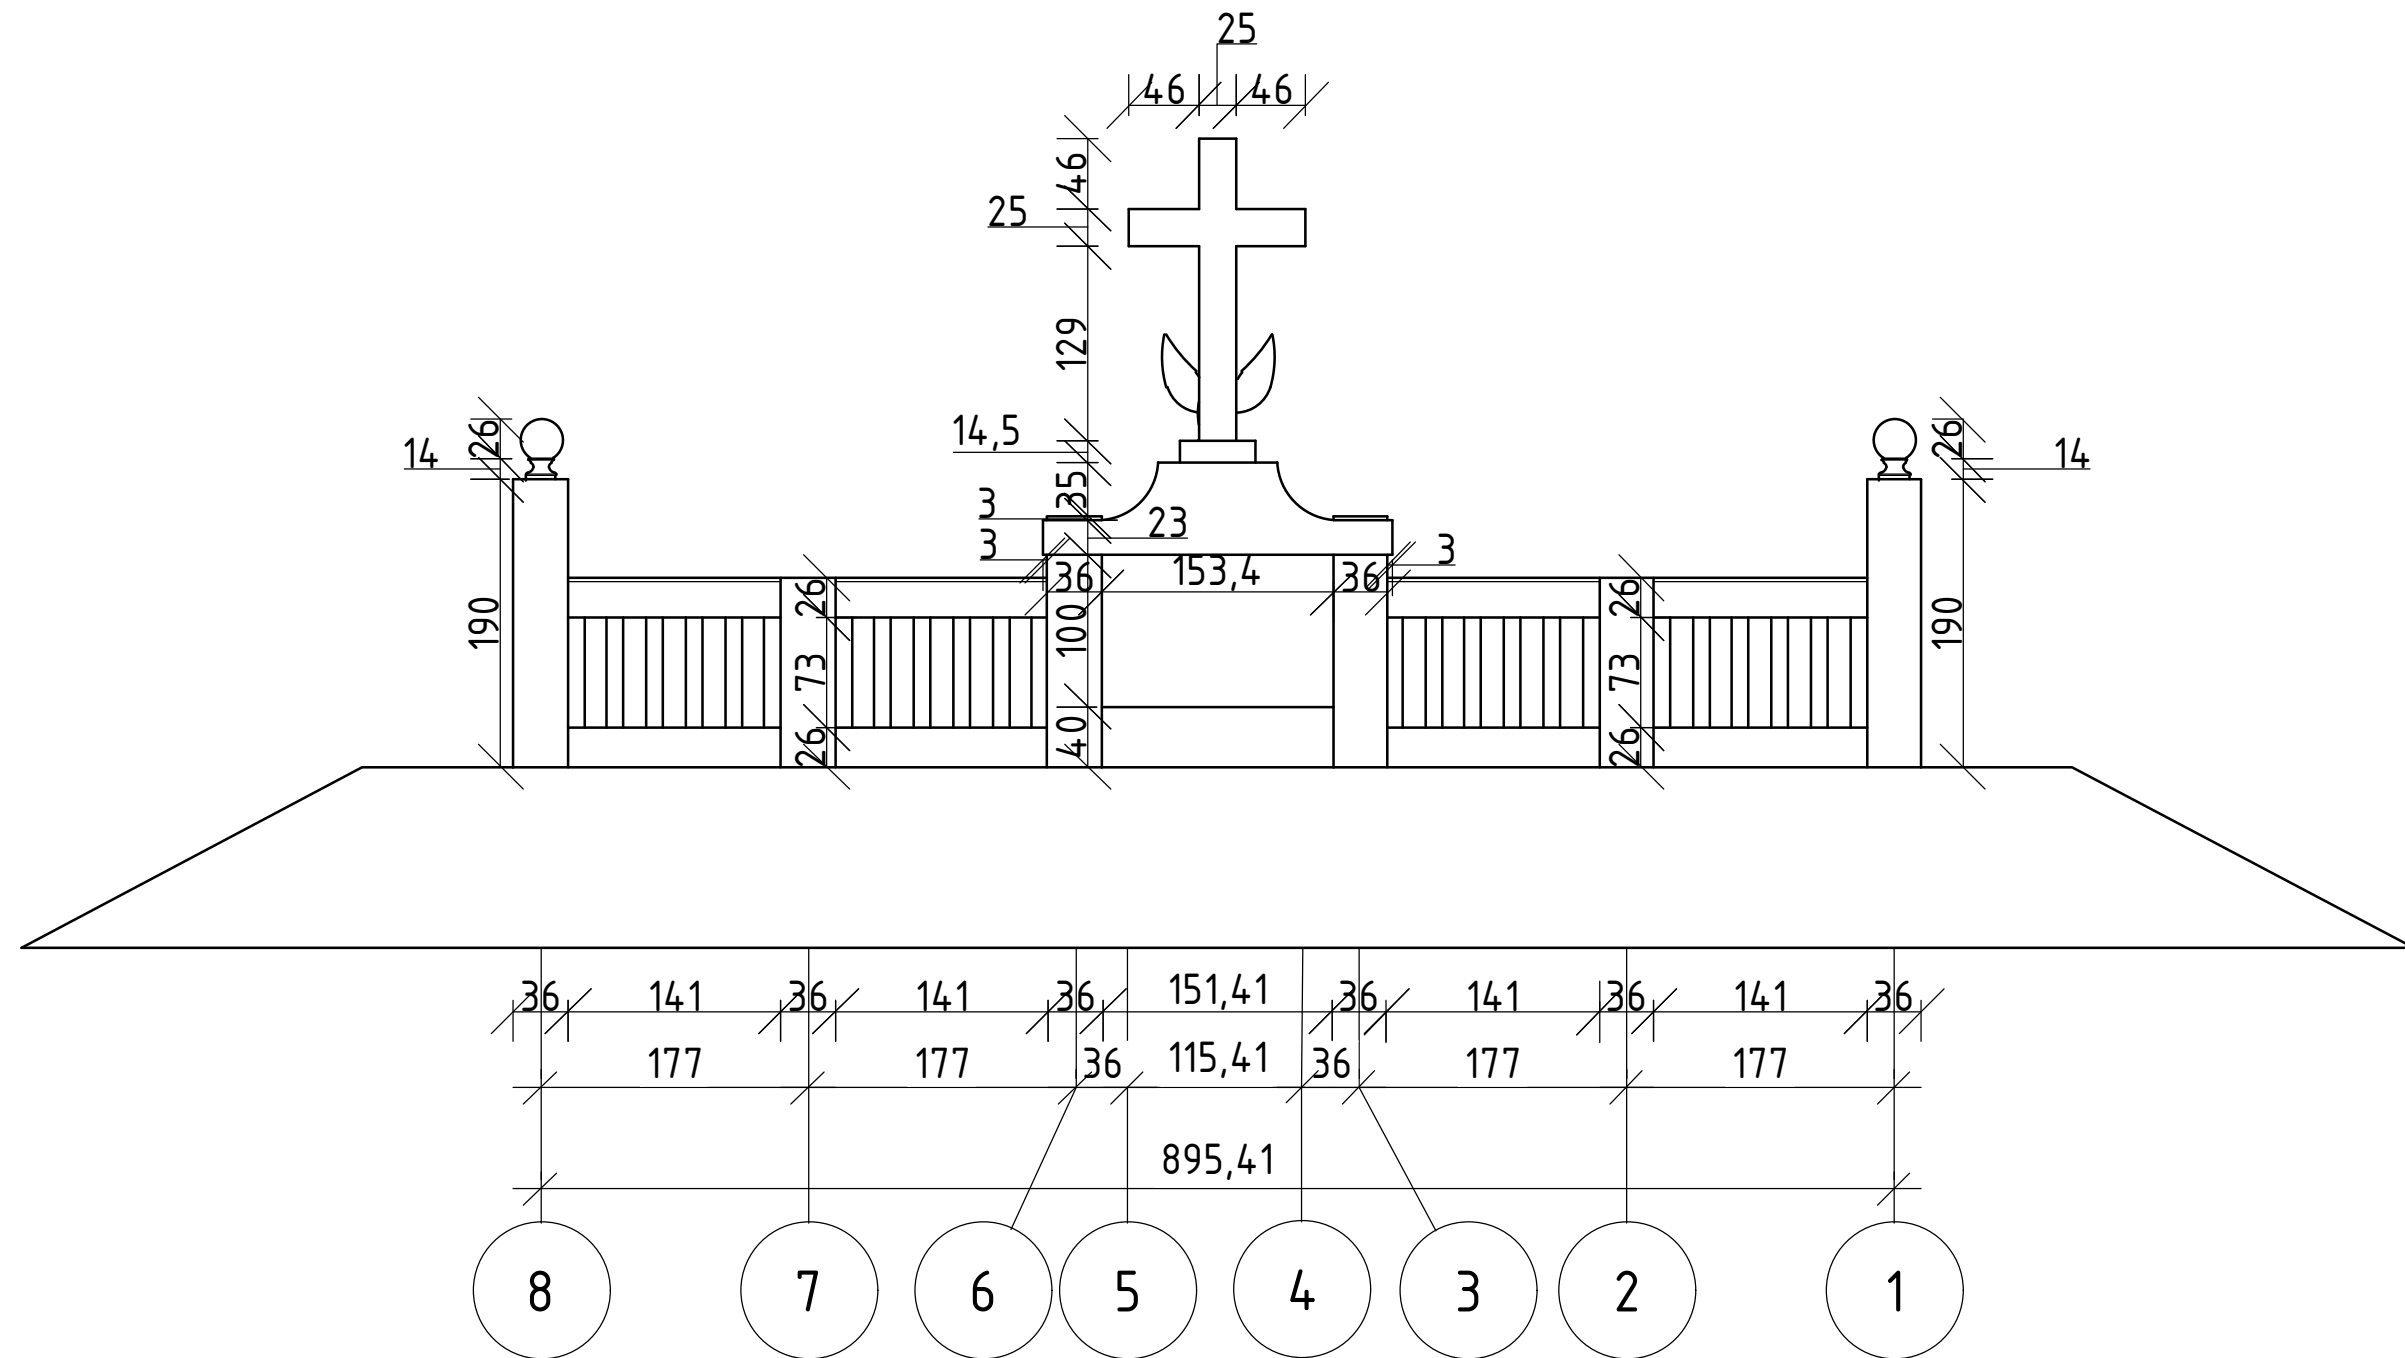

<i>Roboty Ogólnobudowlane Konserwacja Zabytków Andrzej J. Wszeborowski ul. Piłsudskiego 82, 18-400 Łomża, tel. 86 218 32 36, e-mail: robwszeborowski@poczta.onet.pl</i>			
TEMAT: Projekt budowlany remontu i restauracji pomnika Młodych Bohaterów zlokalizowanego w miejscowości Nowogród na działce nr. 1185 przy skrzyżowaniu ulic Poległych i Miastkowskiej			DATA: 01.03.2017
TYTUŁ RYSUNKU: ELEWACJA 1-8 PROJEKT			NR RYS: 9
			SKALA: 1:50
PROJEKTANT: mgr. inż. Andrzej J. Wszeborowski	Nr. upr.: SUW -63/85 ZNt.409/1/05 PDL/BO/1715/01	PODPIS:	
OPRACOWAŁ: inż. Oleksandr Syrota	Nr. upr.:	PODPIS:	

ELEWACJA 8-1 PROJEKT


skala 1:50

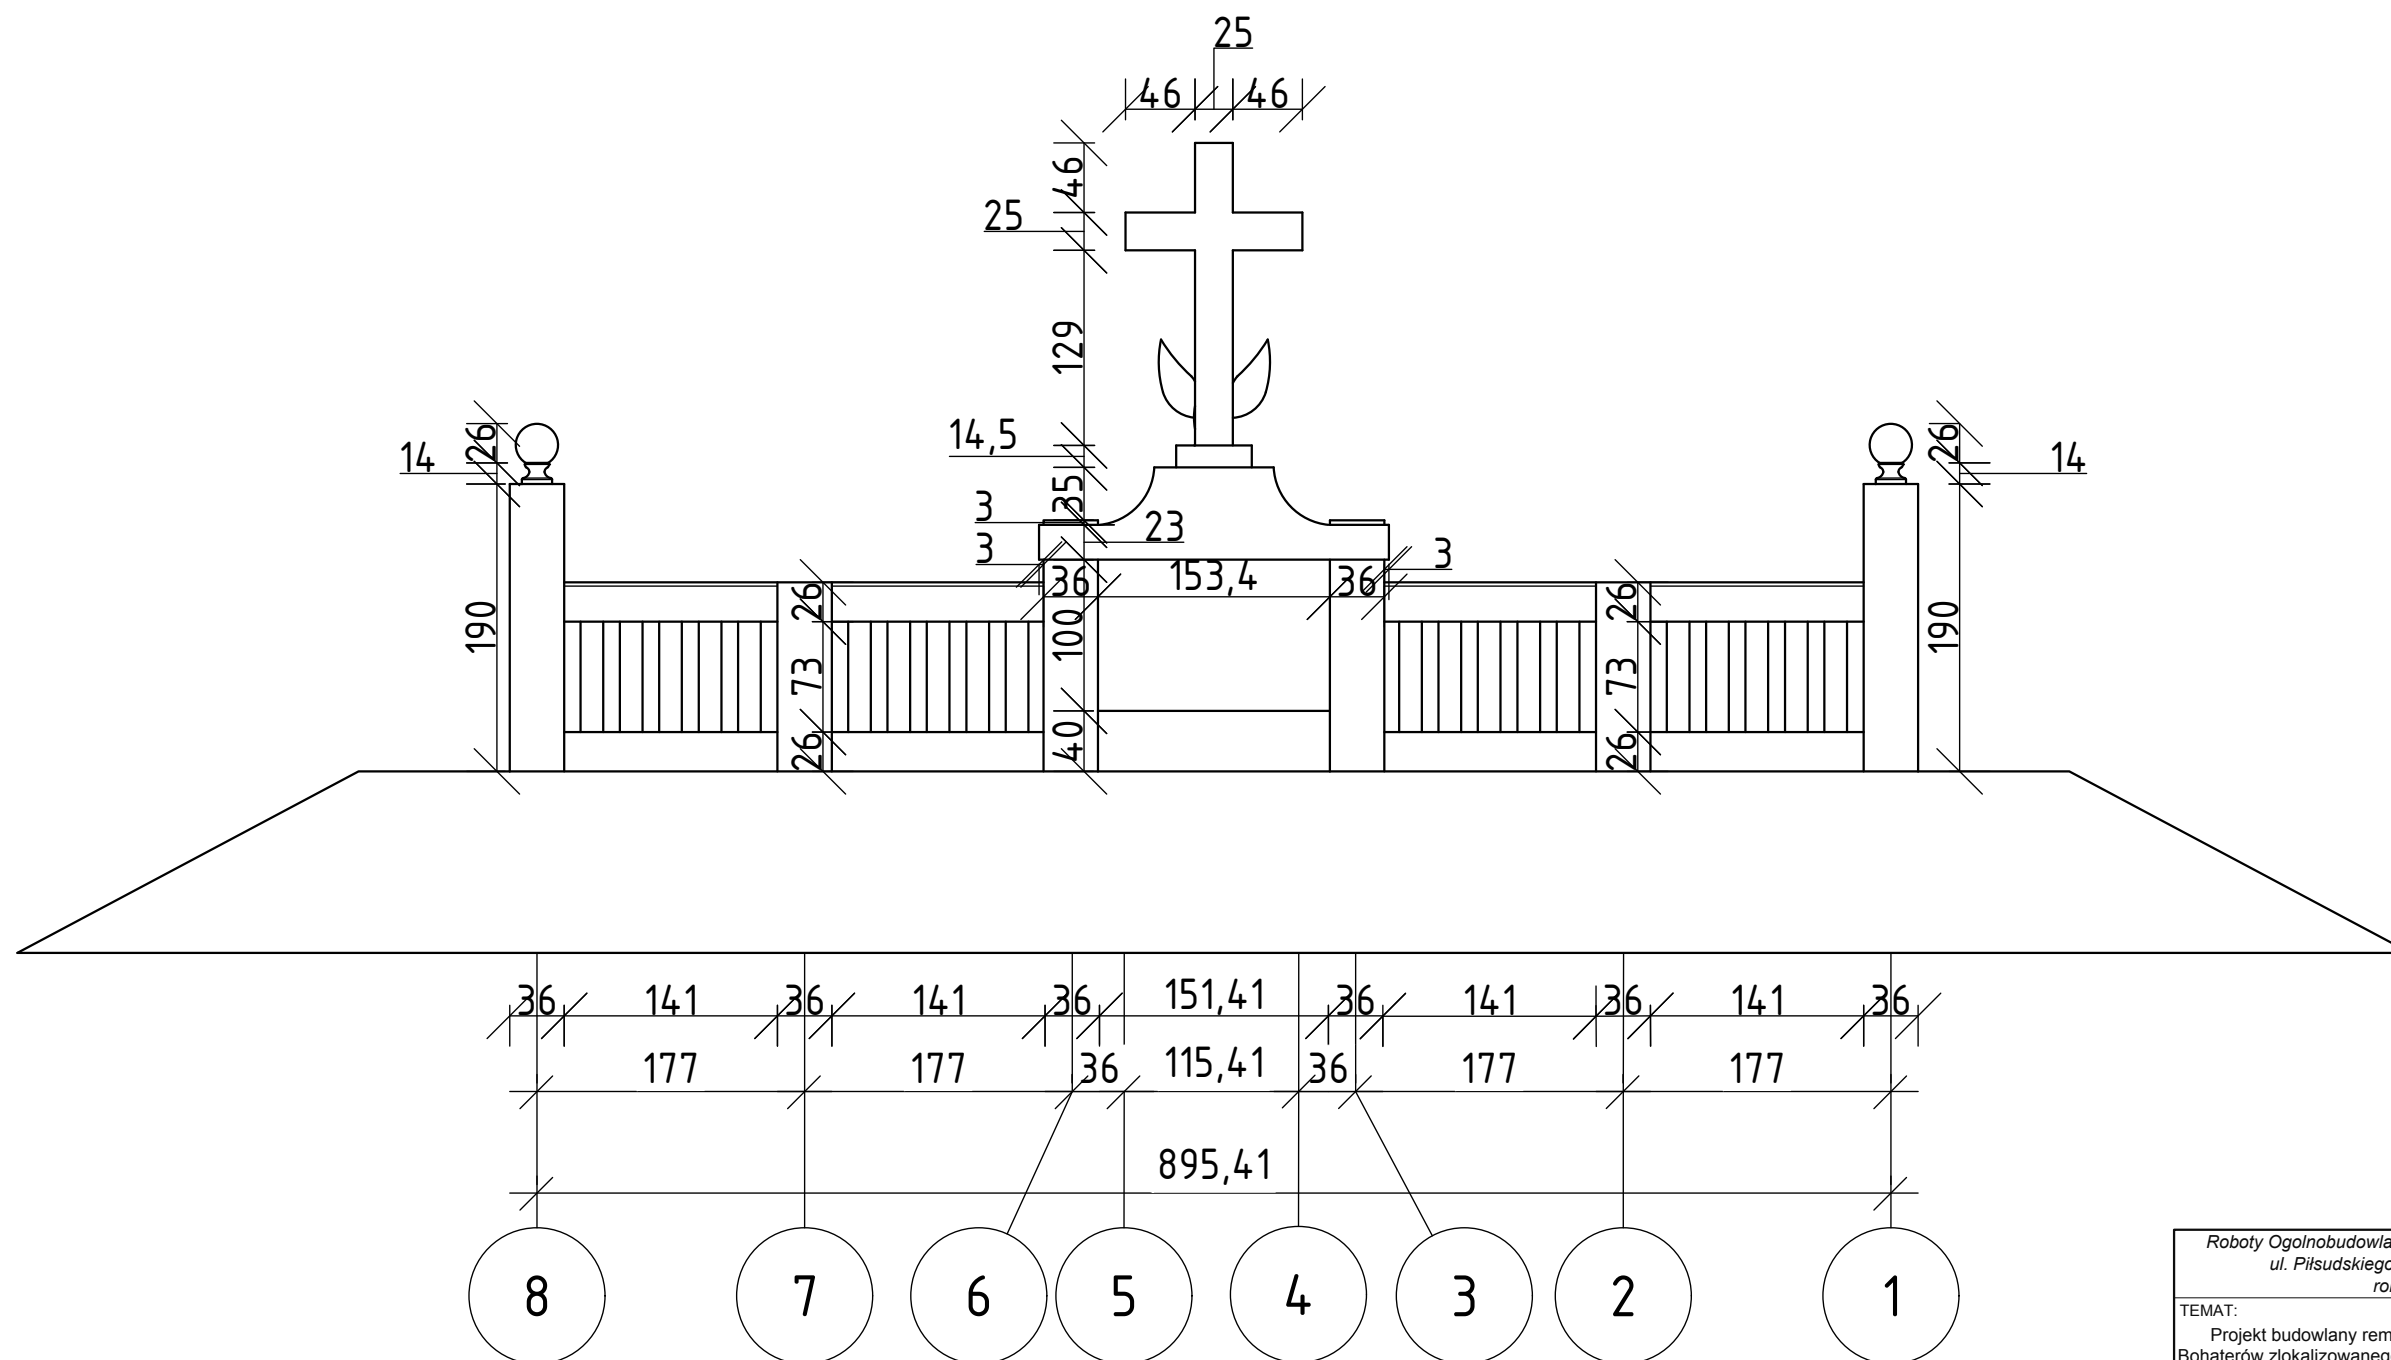

<i>Roboty Ogólnobudowlane Konserwacja Zabytków Andrzej J. Wszeborowski</i> <i>ul. Piłsudskiego 82, 18-400 Łomża, tel. 86 218 32 36, e-mail:</i> <i>robwszeborowski@poczta.onet.pl</i>			
TEMAT: Projekt budowlany remontu i restauracji pomnika Młodych Bohaterów zlokalizowanego w miejscowości Nowogród na działce nr. 1185 przy skrzyżowaniu ulic Poległych i Miastkowskiej			DATA: 01.03.2017
TYTUŁ RYSUNKU: ELEWACJA 8-1 PROJEKT			NR RYS: 10
			SKALA: 1:50
PROJEKTANT:	mgr.inż. Andrzej J. Wszeborowski	Nr. upr.: SUW -63/85 ZNŁ.409/1/05 PDL/BO/1715/01	PODPIS:
OPRACOWAŁ:	inż. Oleksandr Syrota	Nr. upr.:	PODPIS:
SPRAWDZIŁ:	_____	Nr. upr.:	PODPIS:

ELEWACJA A-G PROJEKT


skala 1:50

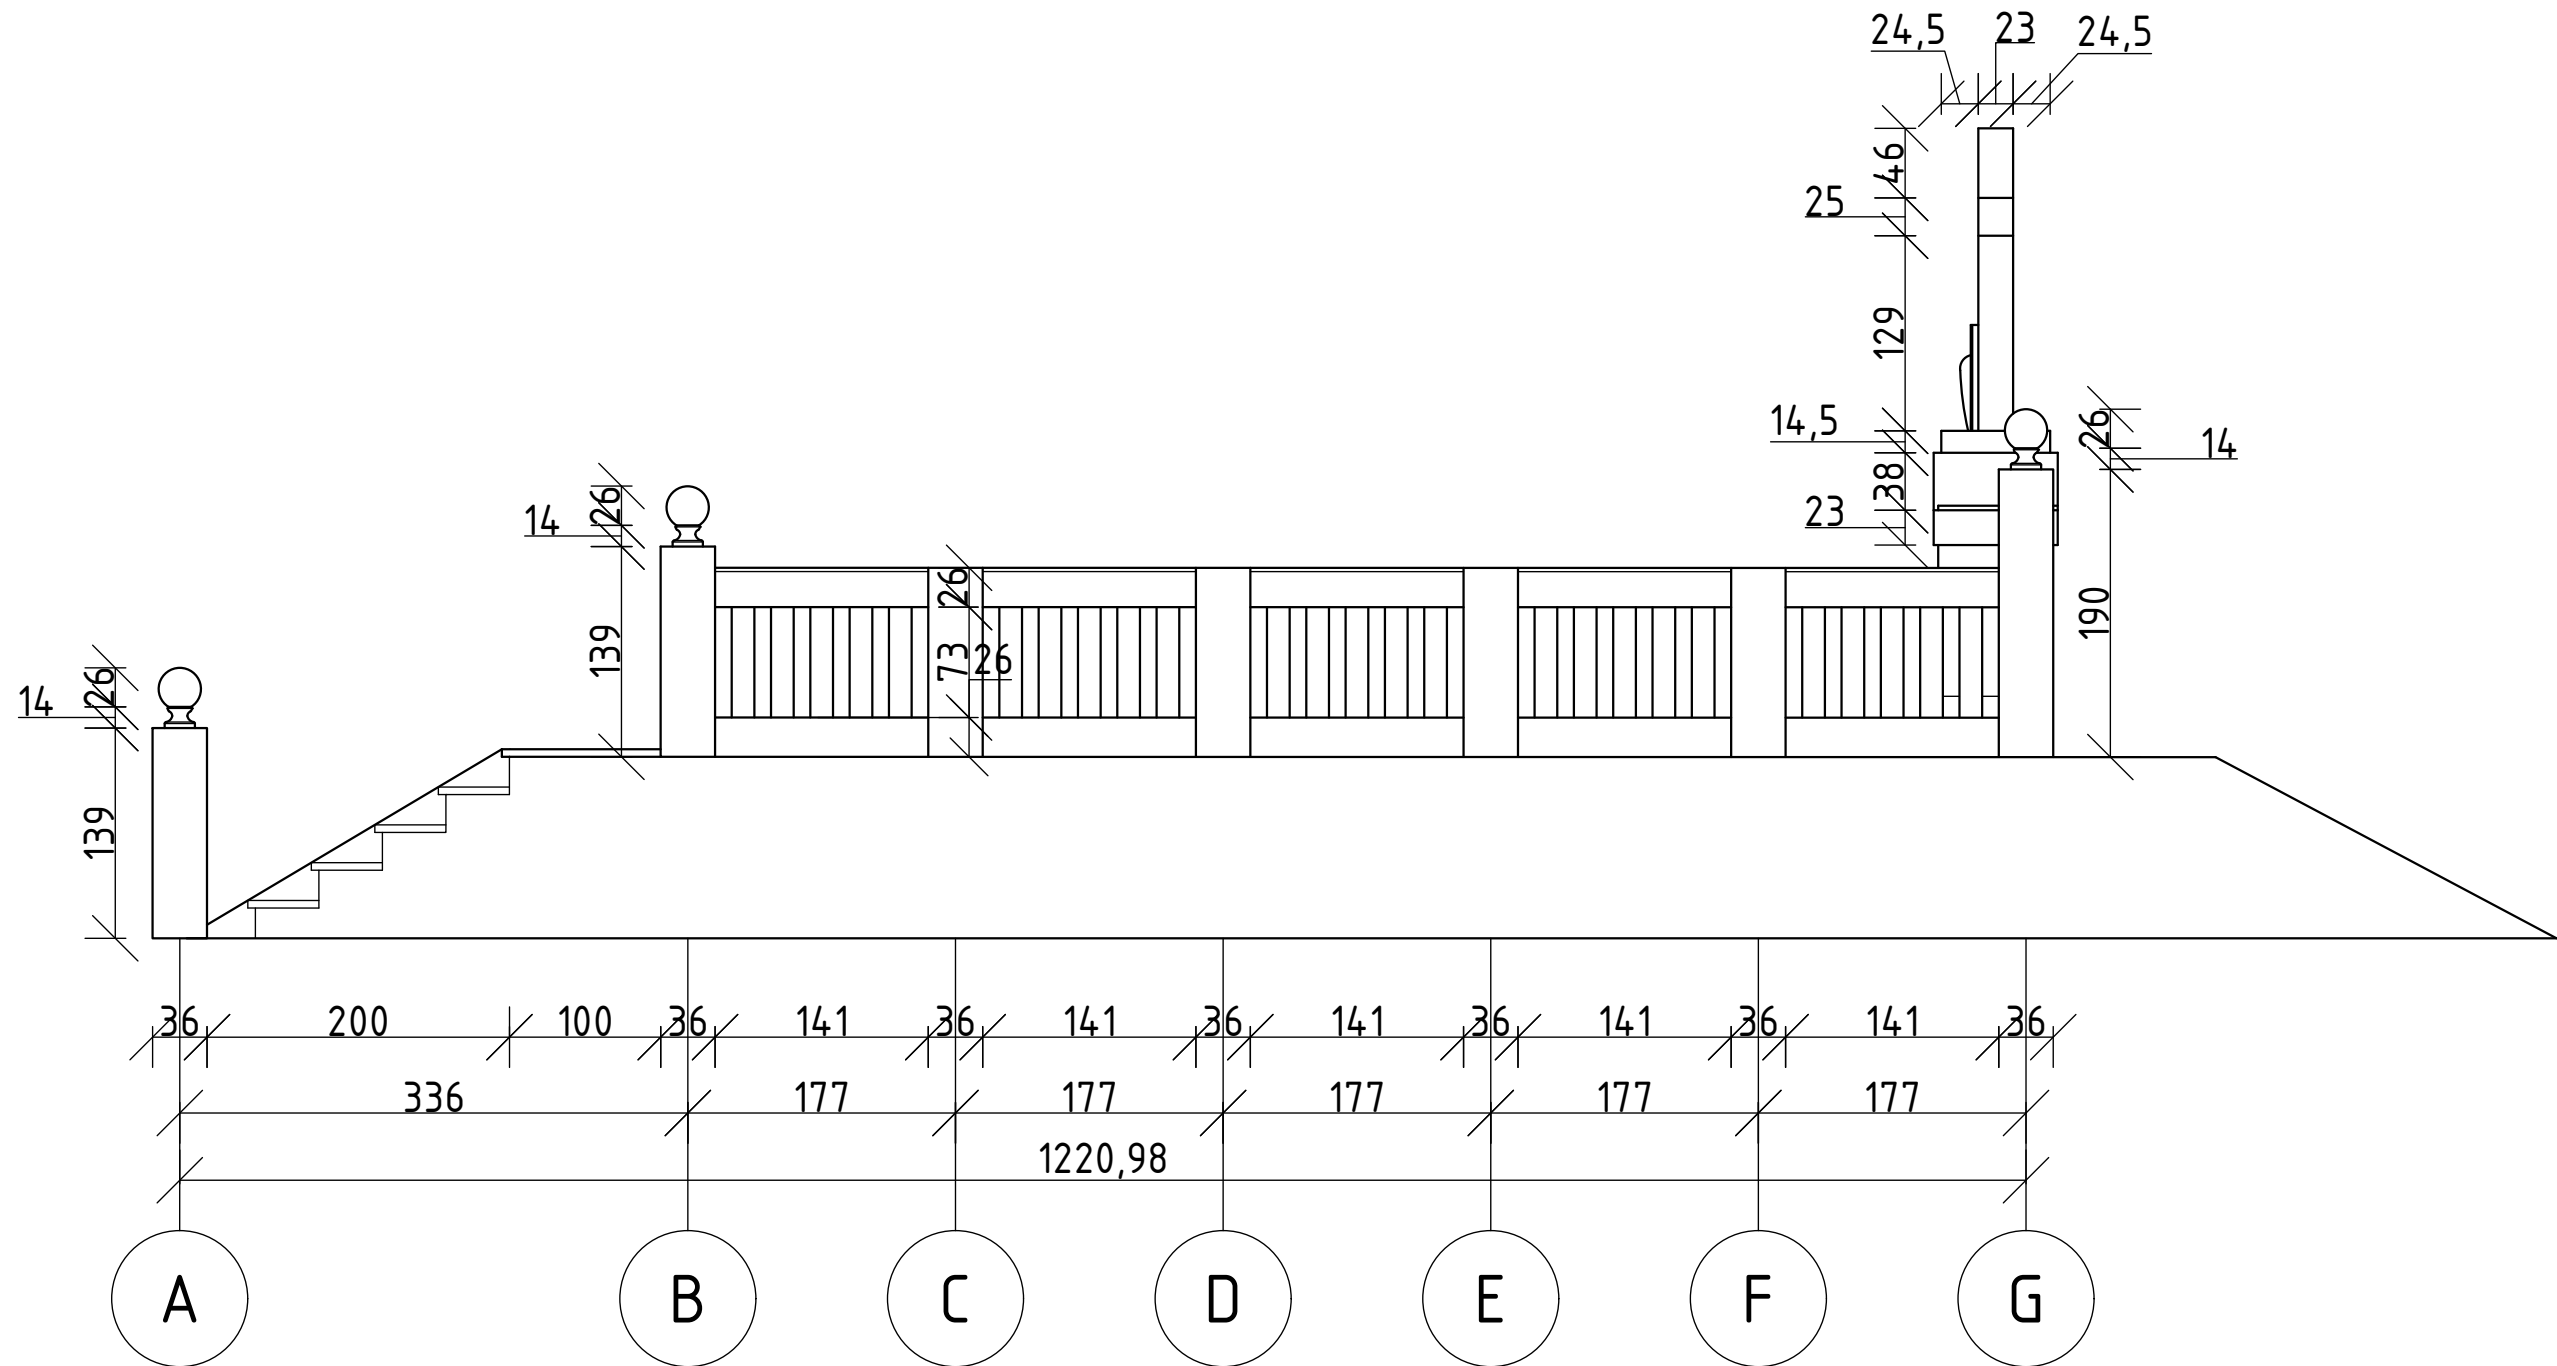

<i>Roboty Ogólnobudowlane Konserwacja Zabytków Andrzej J. Wszeborowski</i> <i>ul. Piłsudskiego 82, 18-400 Łomża, tel. 86 218 32 36, e-mail:</i> <i>robwszeborowski@poczta.onet.pl</i>			
TEMAT: Projekt budowlany remontu i restauracji pomnika Młodych Bohaterów zlokalizowanego w miejscowości Nowogród na działce nr. 1185 przy skrzyżowaniu ulic Poległych i Miastkowskiej			DATA: 01.03.2017
TYTUŁ RYSUNKU: ELEWACJA A-G PROJEKT			NR RYS: 11
			SKALA: 1:50
PROJEKTANT: mgr. inż. Andrzej J. Wszeborowski	Nr. upr.: SUW -63/85 ZNŁ.409/1/05 PDL/BO/1715/01	PODPIS:	
OPRACOWAŁ: inż. Oleksandr Syrota	Nr. upr.:	PODPIS:	

ELEWACJA G-A PROJEKT


skala 1:50

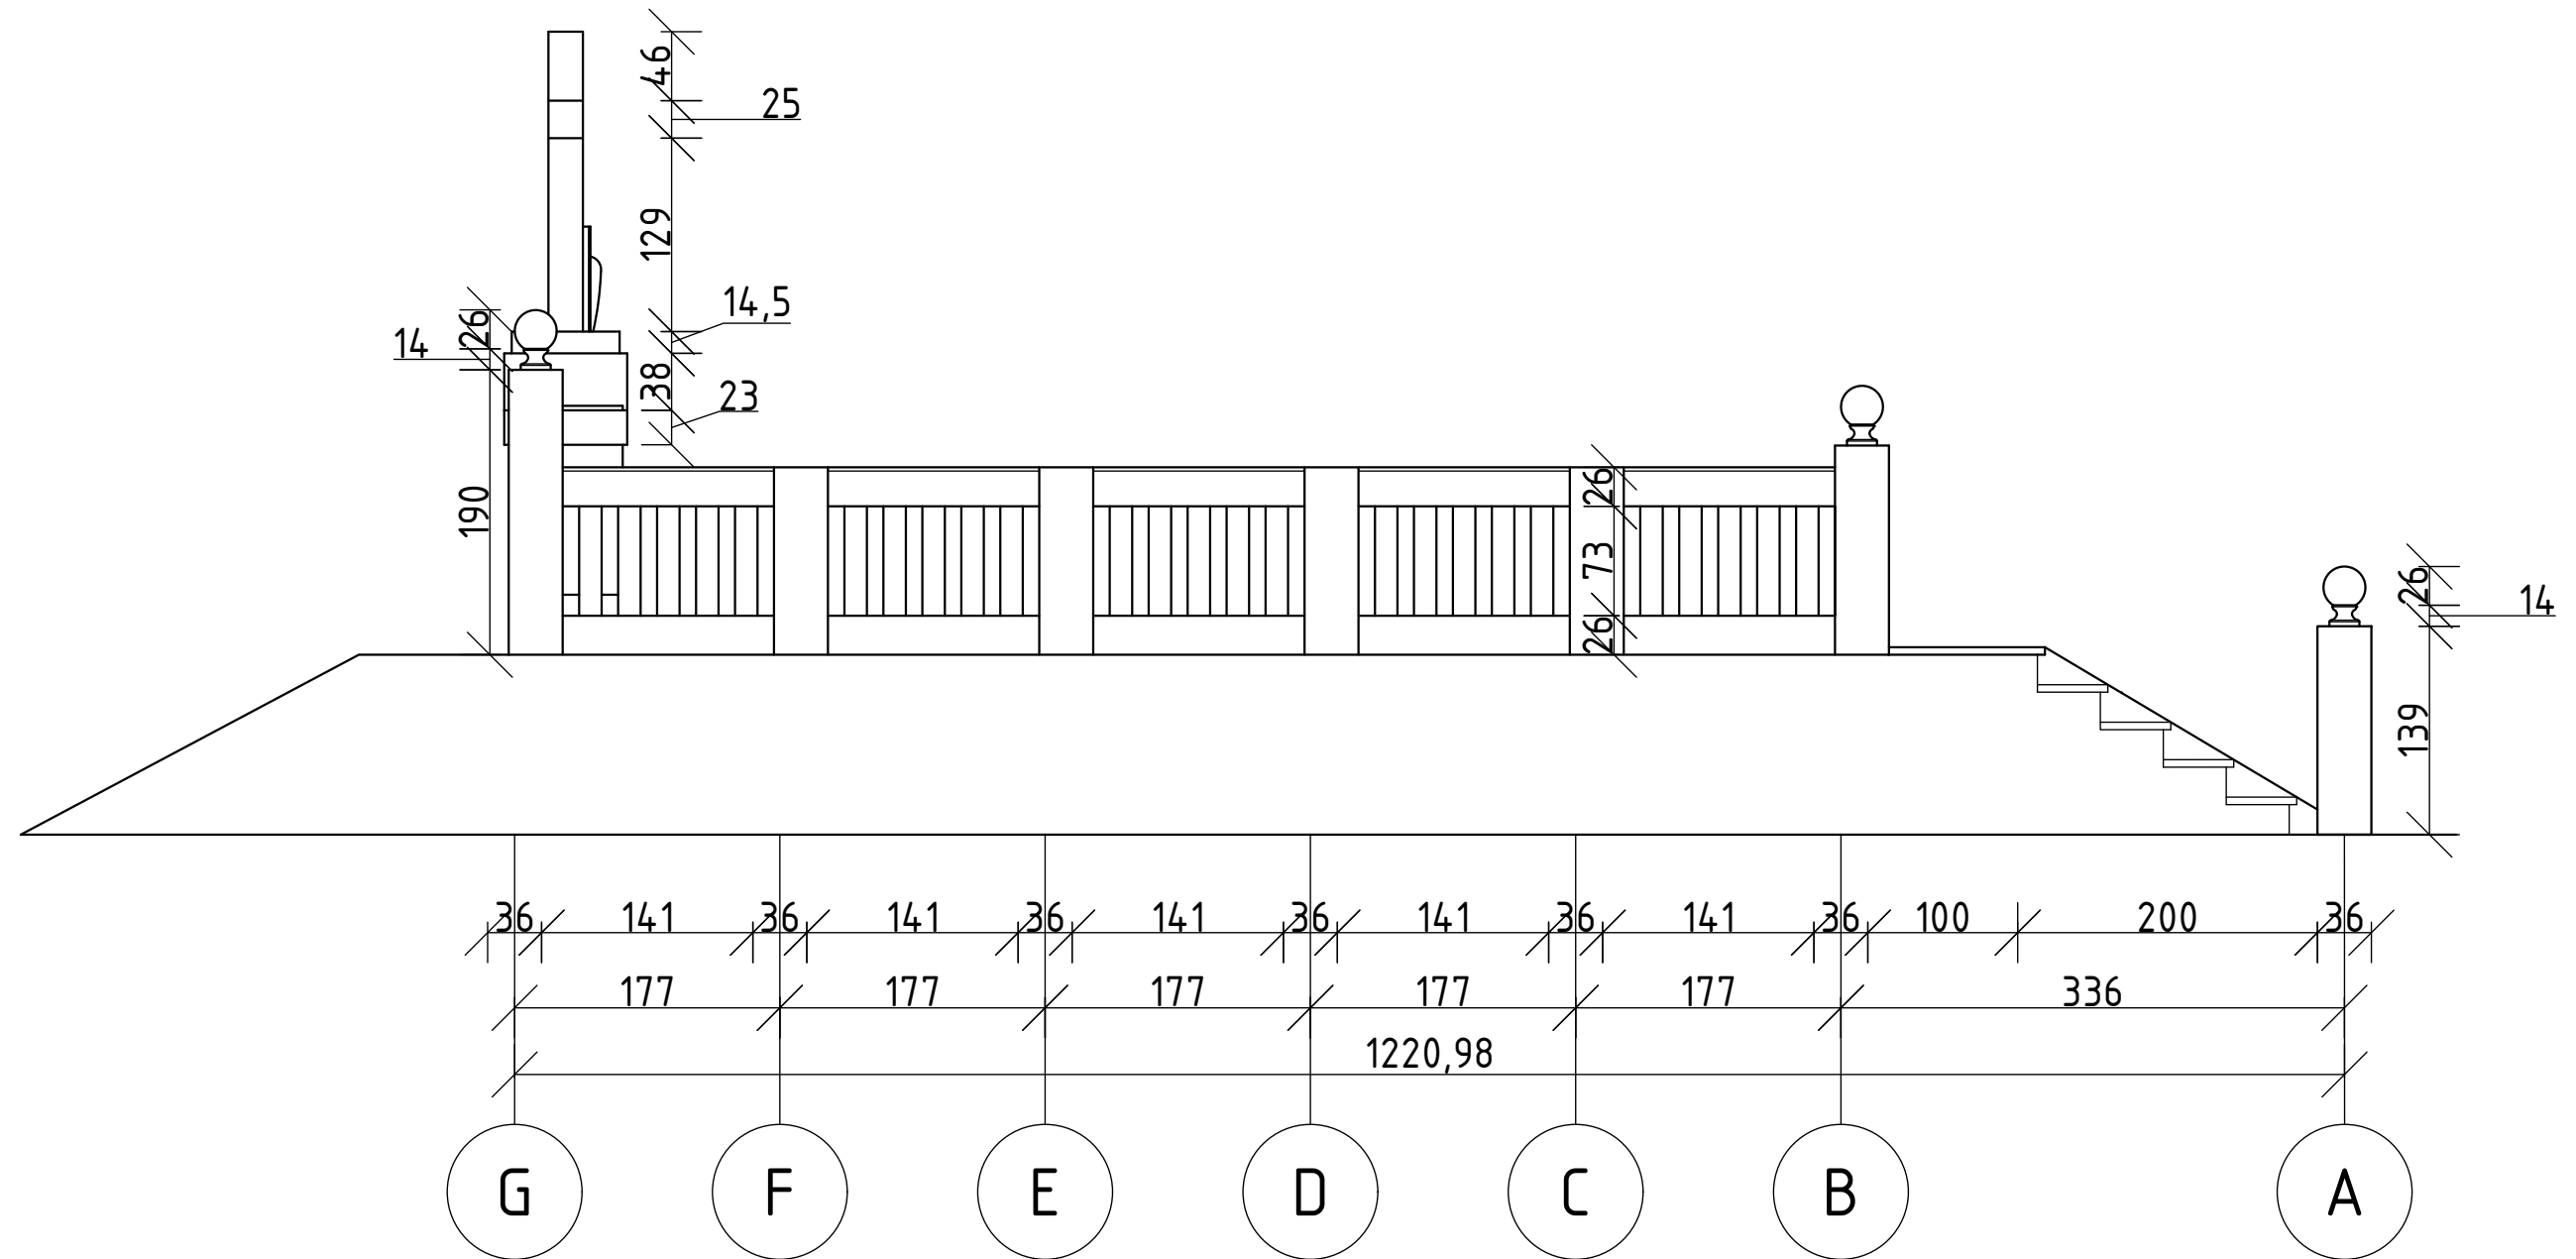

<i>Roboty Ogólnobudowlane Konserwacja Zabytków Andrzej J. Wszeborowski ul. Piłsudskiego 82, 18-400 Łomża, tel. 86 218 32 36, e-mail: robwszeborowski@poczta.onet.pl</i>			
TEMAT: Projekt budowlany remontu i restauracji pomnika Młodych Bohaterów zlokalizowanego w miejscowości Nowogród na działce nr. 1185 przy skrzyżowaniu ulic Poległych i Miastkowskiej		DATA: 01.03.2017	
TYTUŁ RYSUNKU: ELEWACJA G-A PROJEKT		NR RYS: 12	
		SKALA: 1:50	
PROJEKTANT: mgr.inż. Andrzej J. Wszeborowski	Nr. upr.: SUW -63/85 ZNŁ.409/1/05 PDL/BO/1715/01	PODPIS:	
OPRACOWAŁ: inż. Oleksandr Syrota	Nr. upr.:	PODPIS:	

PRZEKROJ A-A PROJEKT


skala 1:50

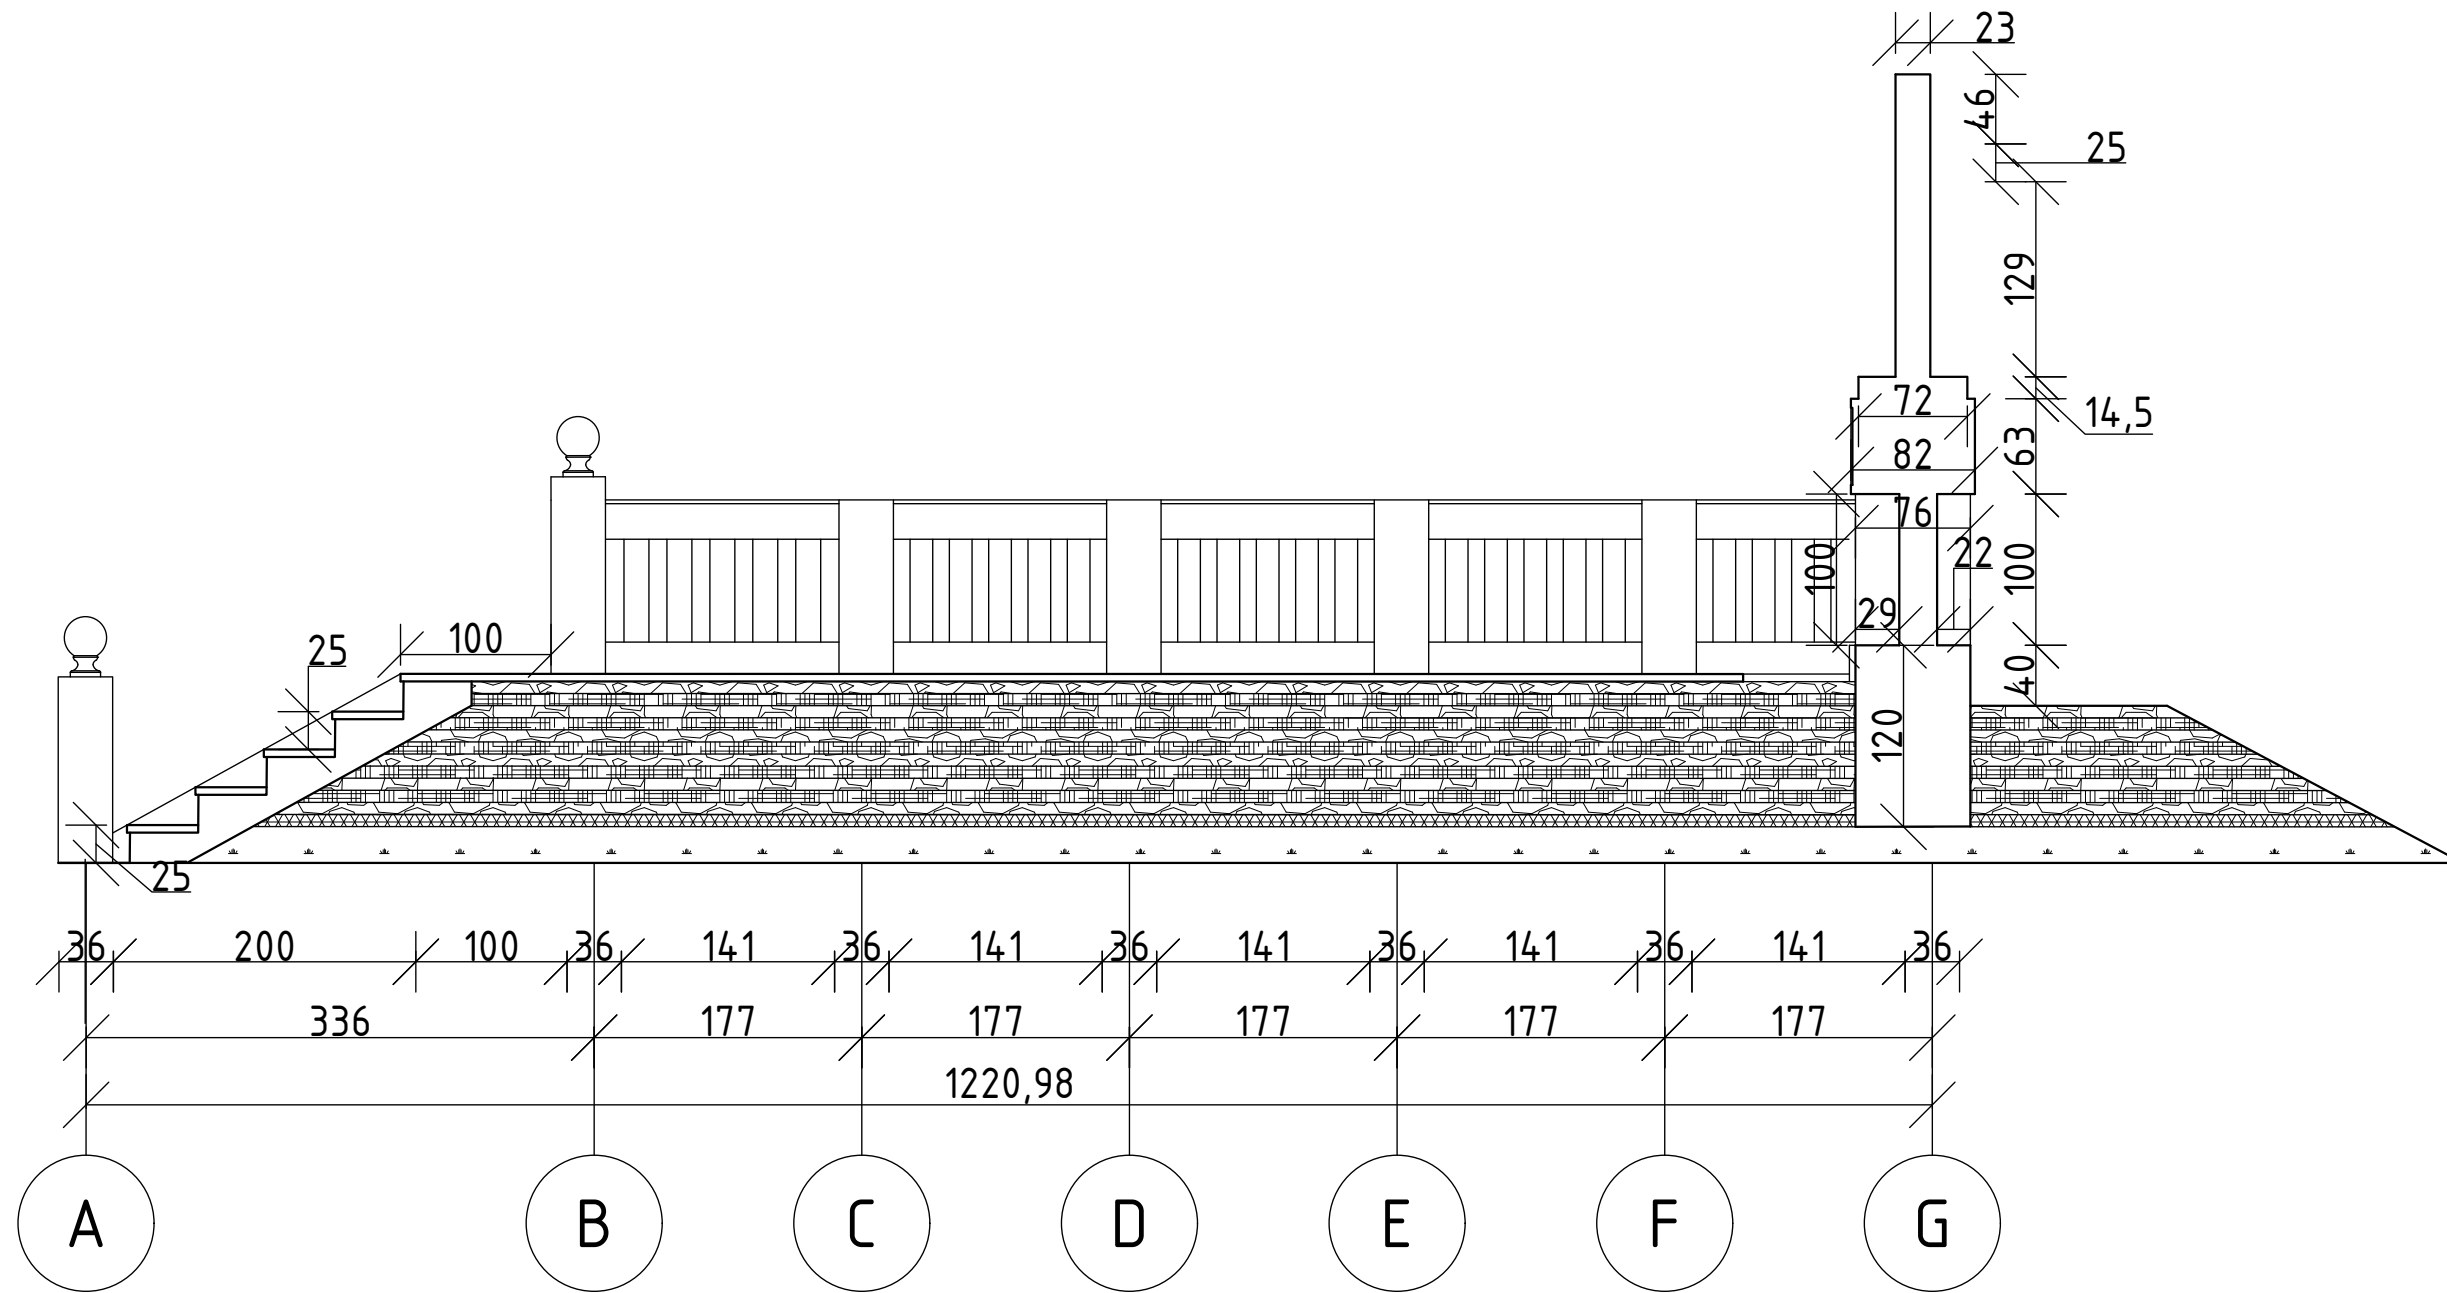

<i>Roboty Ogólnobudowlane Konserwacja Zabytków Andrzej J. Wszeborowski ul. Piłsudskiego 82, 18-400 Łomża, tel. 86 218 32 36, e-mail: robwszeborowski@poczta.onet.pl</i>			
TEMAT: Projekt budowlany remontu i restauracji pomnika Młodych Bohaterów zlokalizowanego w miejscowości Nowogród na działce nr. 1185 przy skrzyżowaniu ulic Poległych i Miastkowskiej		DATA: 01.03.2017	
TYTUŁ RYSUNKU: PRZEKRÓJ A-A PROJEKT		NR RYS: 13	
PROJEKTANT: mgr.inż. Andrzej J. Wszeborowski		SKALA: 1:50	
OPRACOWAŁ: inż. Oleksandr Syrota		PODPIS: _____	
Nr. upr.: SUW -63/85 ZNŁ.409/1/05 PDL/BO/1715/01		PODPIS: _____	

PRZEKROJ B-B PROJEKT


skala 1:50

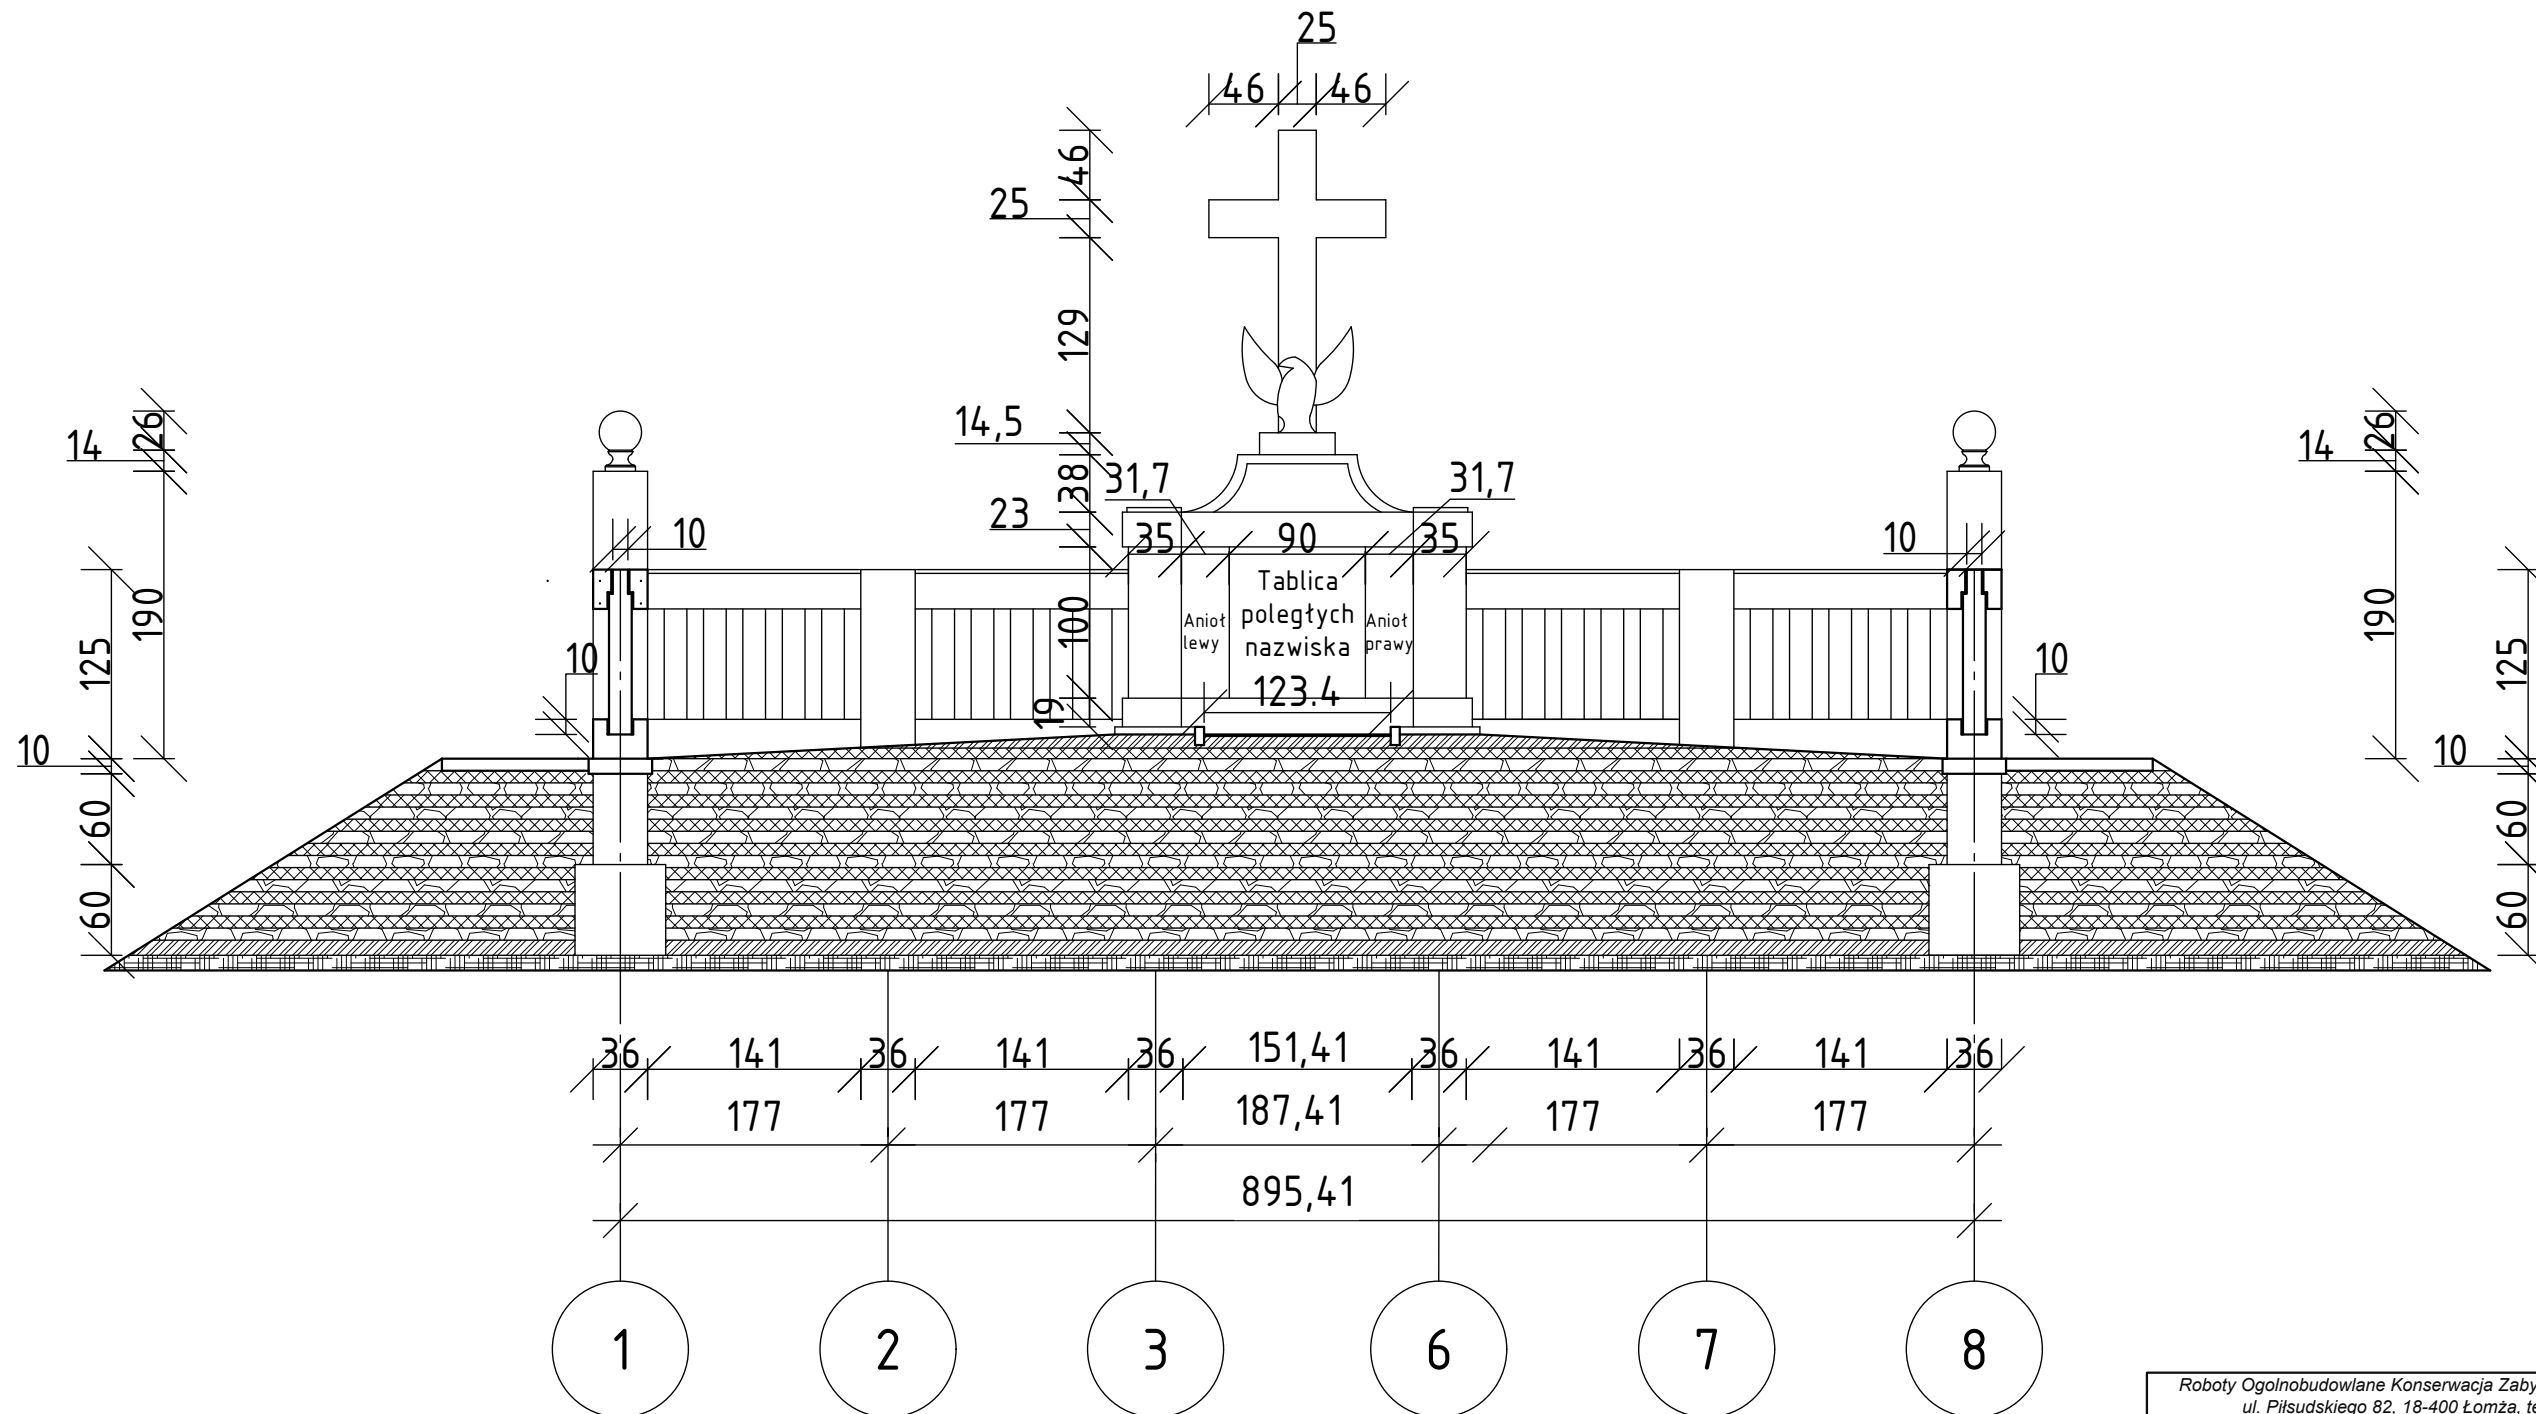

Roboty Ogólnobudowlane Konserwacja Zabytków Andrzej J. Wszeborowski ul. Piłsudskiego 82, 18-400 Łomża, tel. 86 218 32 36, e-mail: robwszeborowski@poczta.onet.pl			
TEMAT: Projekt budowlany remontu i restauracji pomnika Młodych Bohaterów zlokalizowanego w miejscowości Nowogród na działce nr. 1185 przy skrzyżowaniu ulic Poległych i Miastkowskiej		DATA: 01.03.2017	
TYTUŁ RYSUNKU: PRZEKRÓJ B-B PROJEKT		NR RYS: 14	
PROJEKTANT: mgr.inż. Andrzej J. Wszeborowski		SKALA: 1:50	
OPRACOWAŁ: inż. Oleksandr Syrota		PODPIS: _____	
Nr. upr.: SUW -63/85 ZNŁ.409/1/05 PDL/BO/1715/01		PODPIS: _____	

RZUT PROJEKT


SKALA 1:100

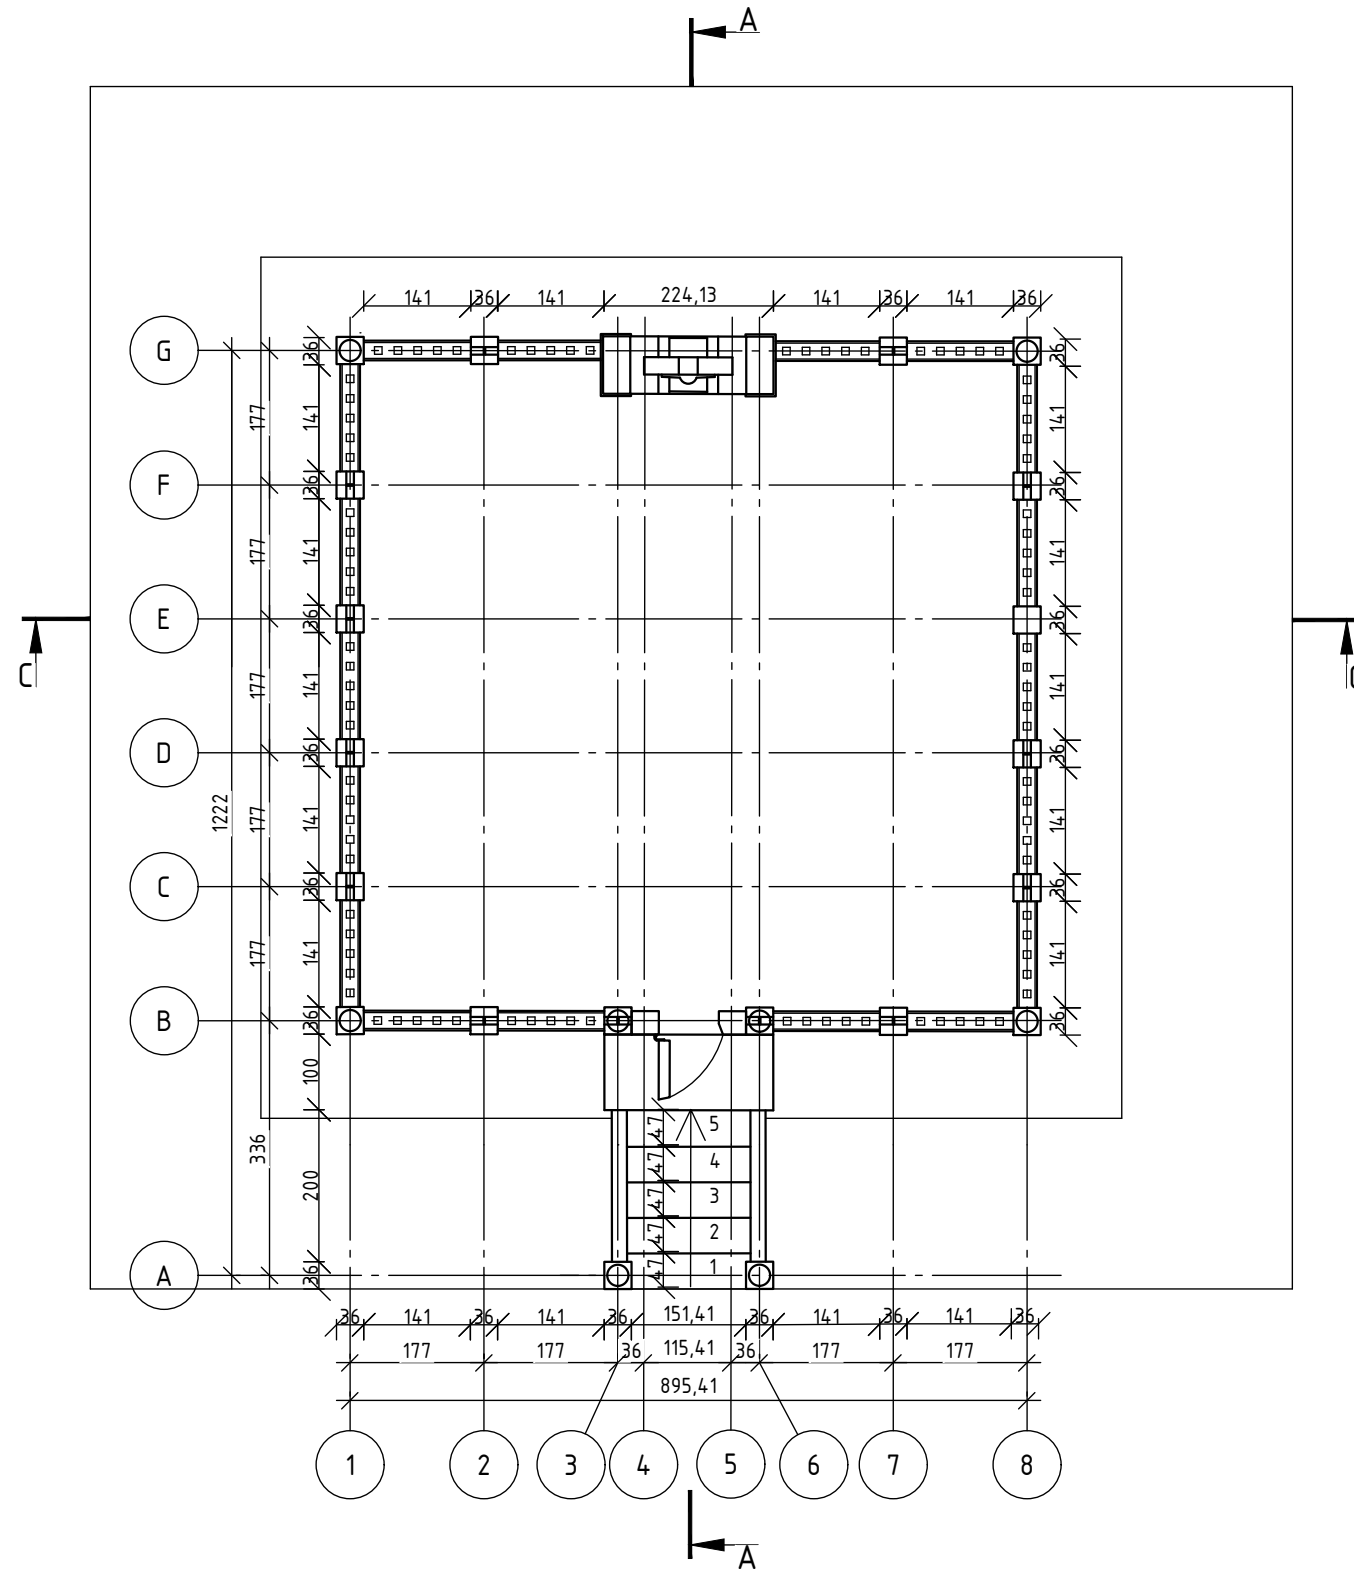

<i>Roboty Ogólnobudowlane Konserwacja Zabytków Andrzej J. Wszeborowski ul. Piłsudskiego 82, 18-400 Łomża, tel. 86 218 32 36, e-mail: robwszeborowski@poczta.onet.pl</i>			
TEMAT: Projekt budowlany remontu i restauracji pomnika Młodych Bohaterów zlokalizowanego w miejscowości Nowogród na działce nr. 1185 przy skrzyżowaniu ulic Poległych i Miastkowskiej		DATA: 01.03.2017	
TYTUŁ RYSUNKU: RZUT PROJEKT		NR RYS: 8	
PROJEKTANT: mgr.inż. Andrzej J. Wszeborowski		SKALA: 1:100	
OPRACOWAŁ: inż. Oleksandr Syrota		PODPIS: _____	
Nr. upr.: SUW -63/85 ZNŁ.409/1/05 PDL/BO/1715/01		PODPIS: _____	

SZCZEGÓŁ ZBROJENIA SCHODÓW PROJEKT

SKALA 1:20

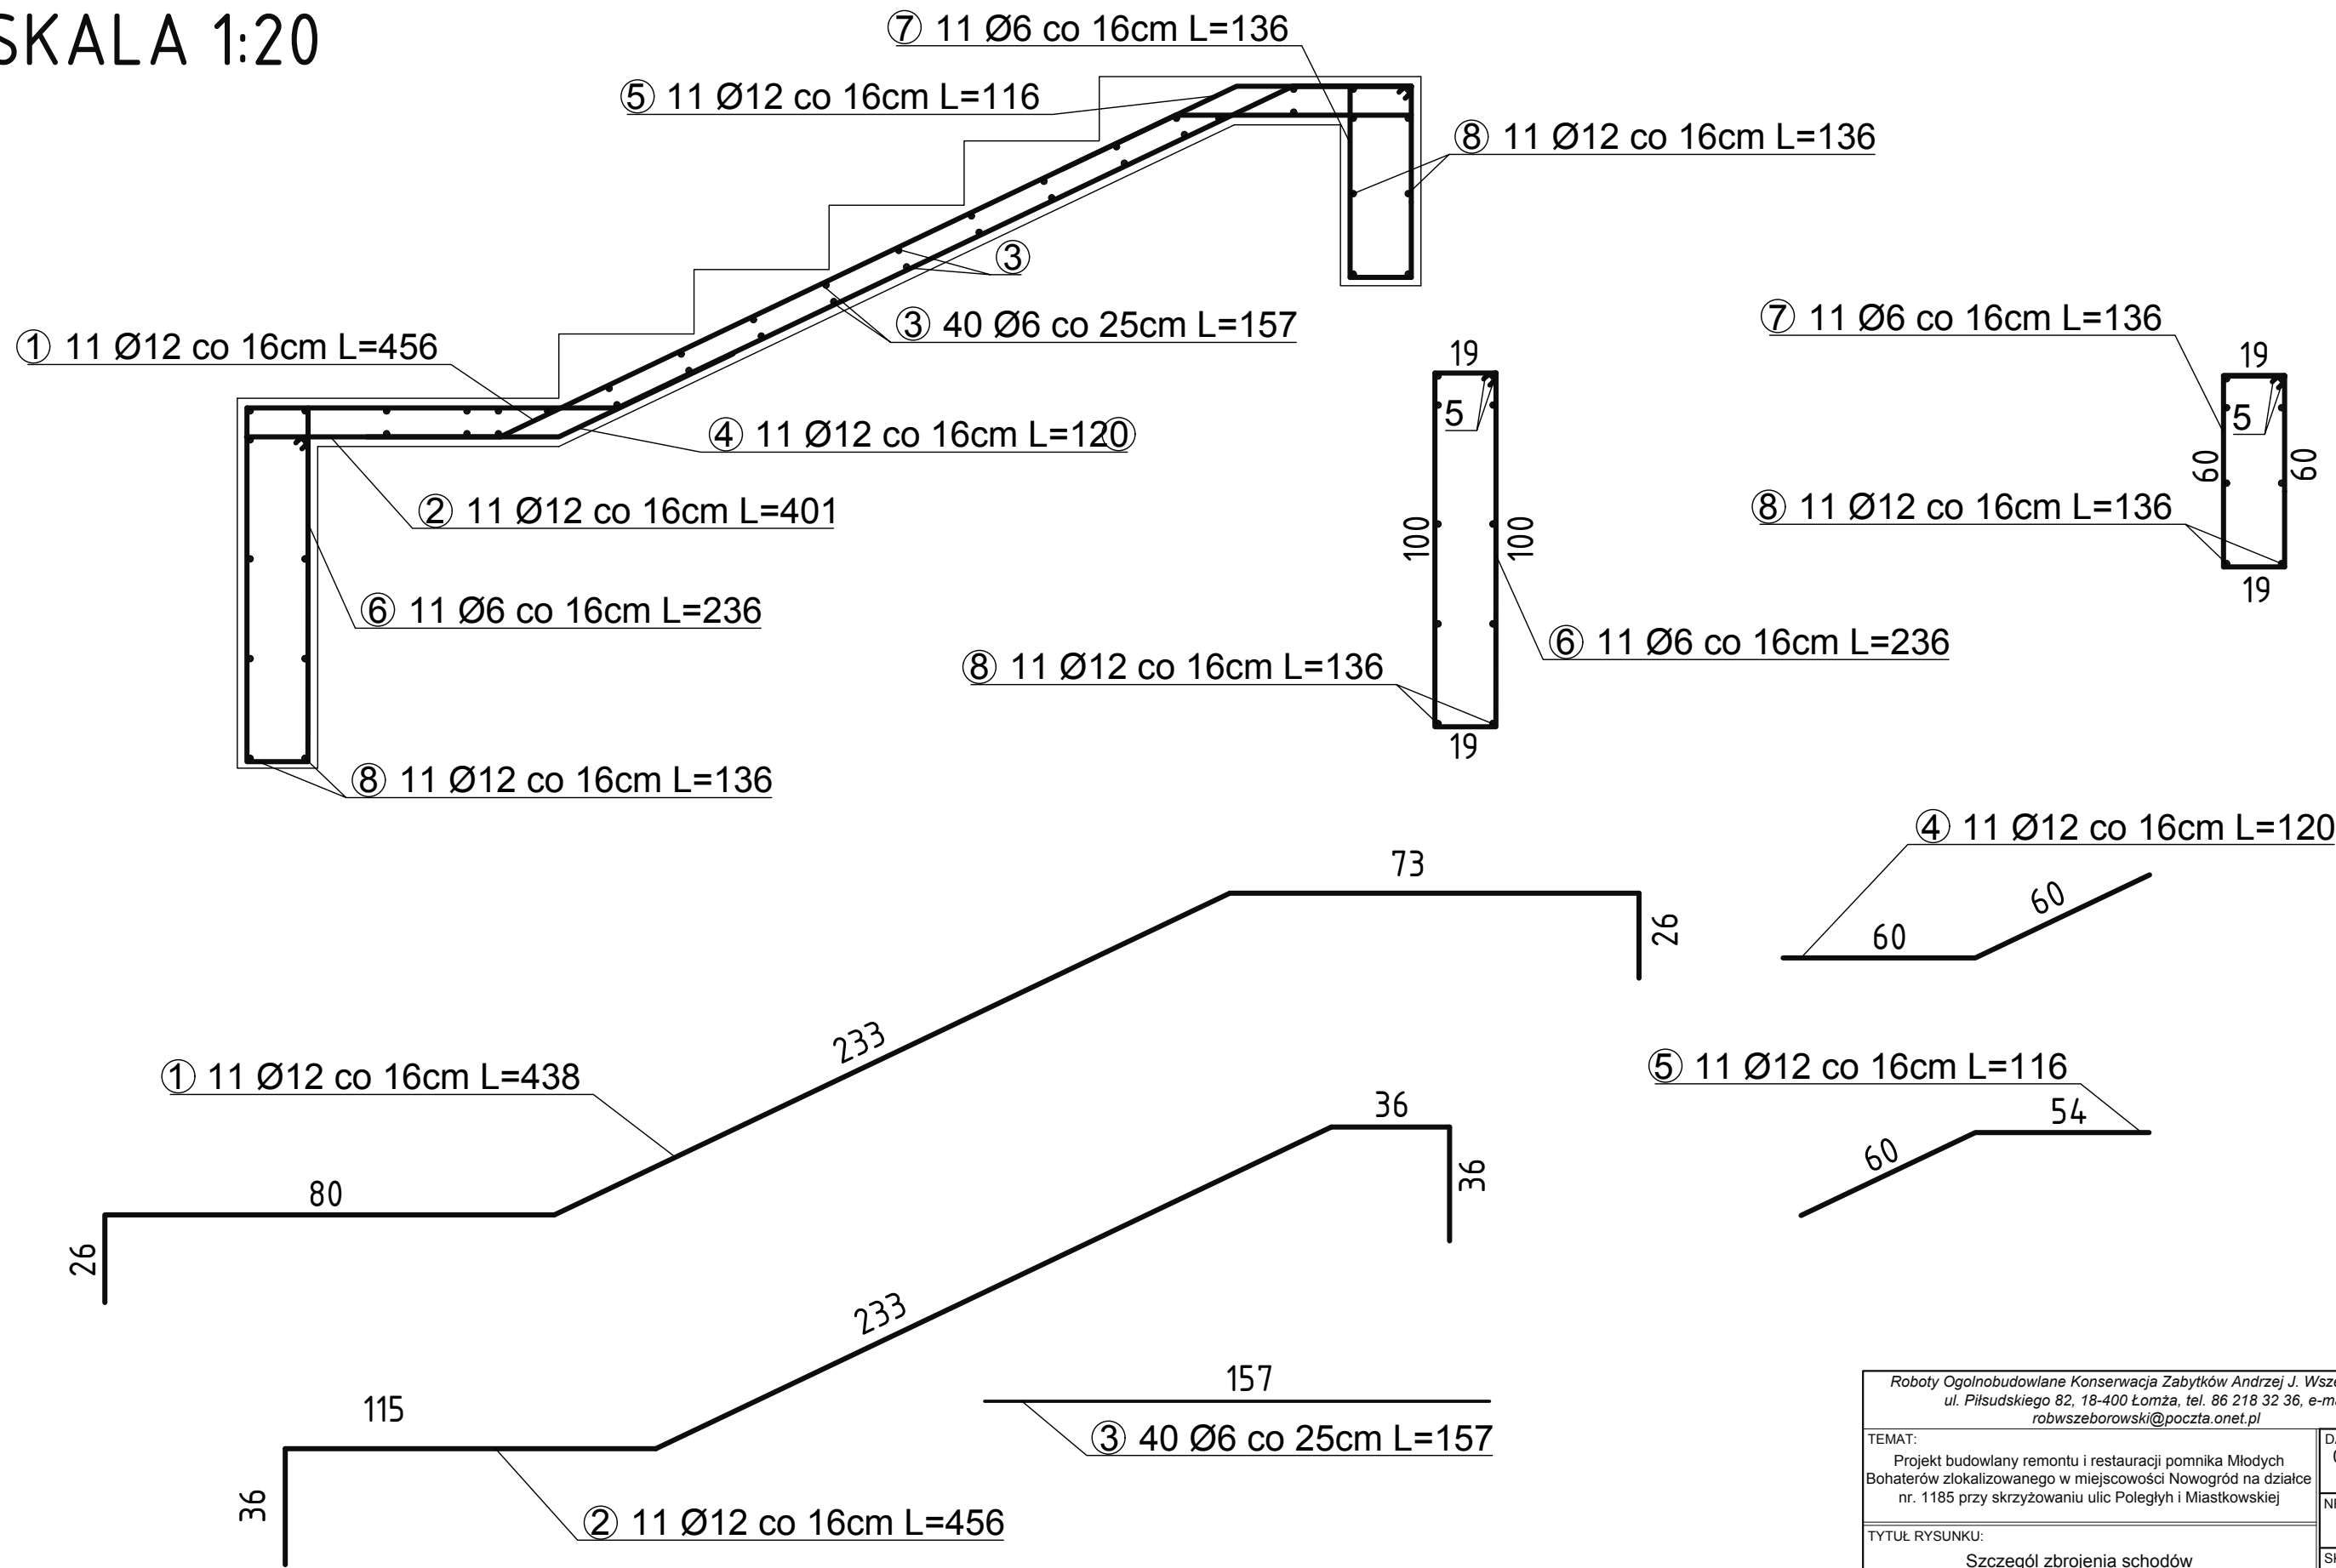

Roboty Ogólnobudowlane Konserwacja Zabytków Andrzej J. Wszeborowski ul. Piłsudskiego 82, 18-400 Łomża, tel. 86 218 32 36, e-mail: robwszeborowski@poczta.onet.pl			
TEMAT: Projekt budowlany remontu i restauracji pomnika Młodych Bohaterów zlokalizowanego w miejscowości Nowogród na działce nr. 1185 przy skrzyżowaniu ulic Poległych i Miastkowskiej		DATA: 01.03.2017	
TYTUŁ RYSUNKU: Szczegół zbrojenia schodów		NR RYS: 15	
		SKALA: 1:20	
PROJEKTANT:	mgr. inż. Andrzej J. Wszeborowski	Nr. upr.: SUW -63/85 ZNŁ.409/1/05 PDL/BO/1715/01	PODPIS:
OPRACOWAŁ:	inż. Oleksandr Syrota	Nr. upr.:	PODPIS: