

obraz: Grady
gmina: Nowogród
powiat: łonżyński
województwo: podlaskie

MAPA SYTUACYJNO - WYSOKOŚCIOWA DO CELÓW PROJEKTOWYCH-dz. 152

Aktualna na dzień: 01.12.2009
Arkusze mapy nr 2
Sporządził geodeta uprawniony: mgr inż. Łukasz Brożyna

Uwaga:
Wszelkie obiekty budowlane podlegają wytyczeniu przez jednostkę wykonawstwa geodezyjnego lub przez osoby fizyczne posiadające uprawnienia na wykonywanie robót geodezyjnych

SKALA 1:500

SZKIC ORIENTACJI




STAROSTWO POWIATOWE
w Łomży
ZESPÓŁ UZGADNIANIA
DOKUMENTACJI PROJEKTOWEJ
ul. Szosa Zamortowska 1/27
18-400 ŁOMŻA
14.XII.2009.17

Starostwo Powiatowe w Łomży
Powiatowy Ośrodek Dokumentacji
Geodezyjnej i Kartograficznej
W obszarze oznaczonym linią dokonano
aktualizacji treści mapy zasadniczej.
Dokumenty z pomiaru uzupełniającego przyjęto
do zasobu powiatowego w dniu 04.12.2009
i zaleceniom pod nr 1339-35/2009
NINIEJSZA MAPA MOŻE SŁUżyć
DO CELÓW PROJEKTOWYCH
Projektowane obiekty budowlane wymagające pozwolenia na budowę
podlegają wytyczeniu i inwentaryzacji powołanym przez
jednostkę uprawnioną do wykonania prac geodezyjnych
inżynier i nazwisko, podpis, stanowisko
mgr inż. Brożyna, Łukasz, Dyplomista
GŁÓWNY SPECJALISTA
WYB. G.K.K. i G.N.

LEGENDA:

- projektowany budynek
- projektowane boisko
- chodniki projektowane
- miejsca postojowe projektowane
- teren placu zabaw i siłowni /piasek/
- tereny zielone do zagospodarowania
- pojemniki na odpady
- zbiornik bezodpływowy na nieczystości
- granica działki / ogrodzenie panelowe wysokości 2,0m na podmurówce betonowej.
- ogrodzenie panelowe wysokości 1,20m na podmurówce betonowej
- ogrodzenie wokół boiska wielofunkcyjnego wysokości 4,0m.
- istniejące przyłącze wodociągowe
- projektowane przyłącze energetyczne
- projektowany sieć kanalizacji sanitarnej

Uwaga!
Niniejszy projekt zagospodarowania sporządzony został na zeskanowanym elektronicznie oryginale mapy zasadniczej do celów projektowych.
Kopia oryginału mapy w załączniku.

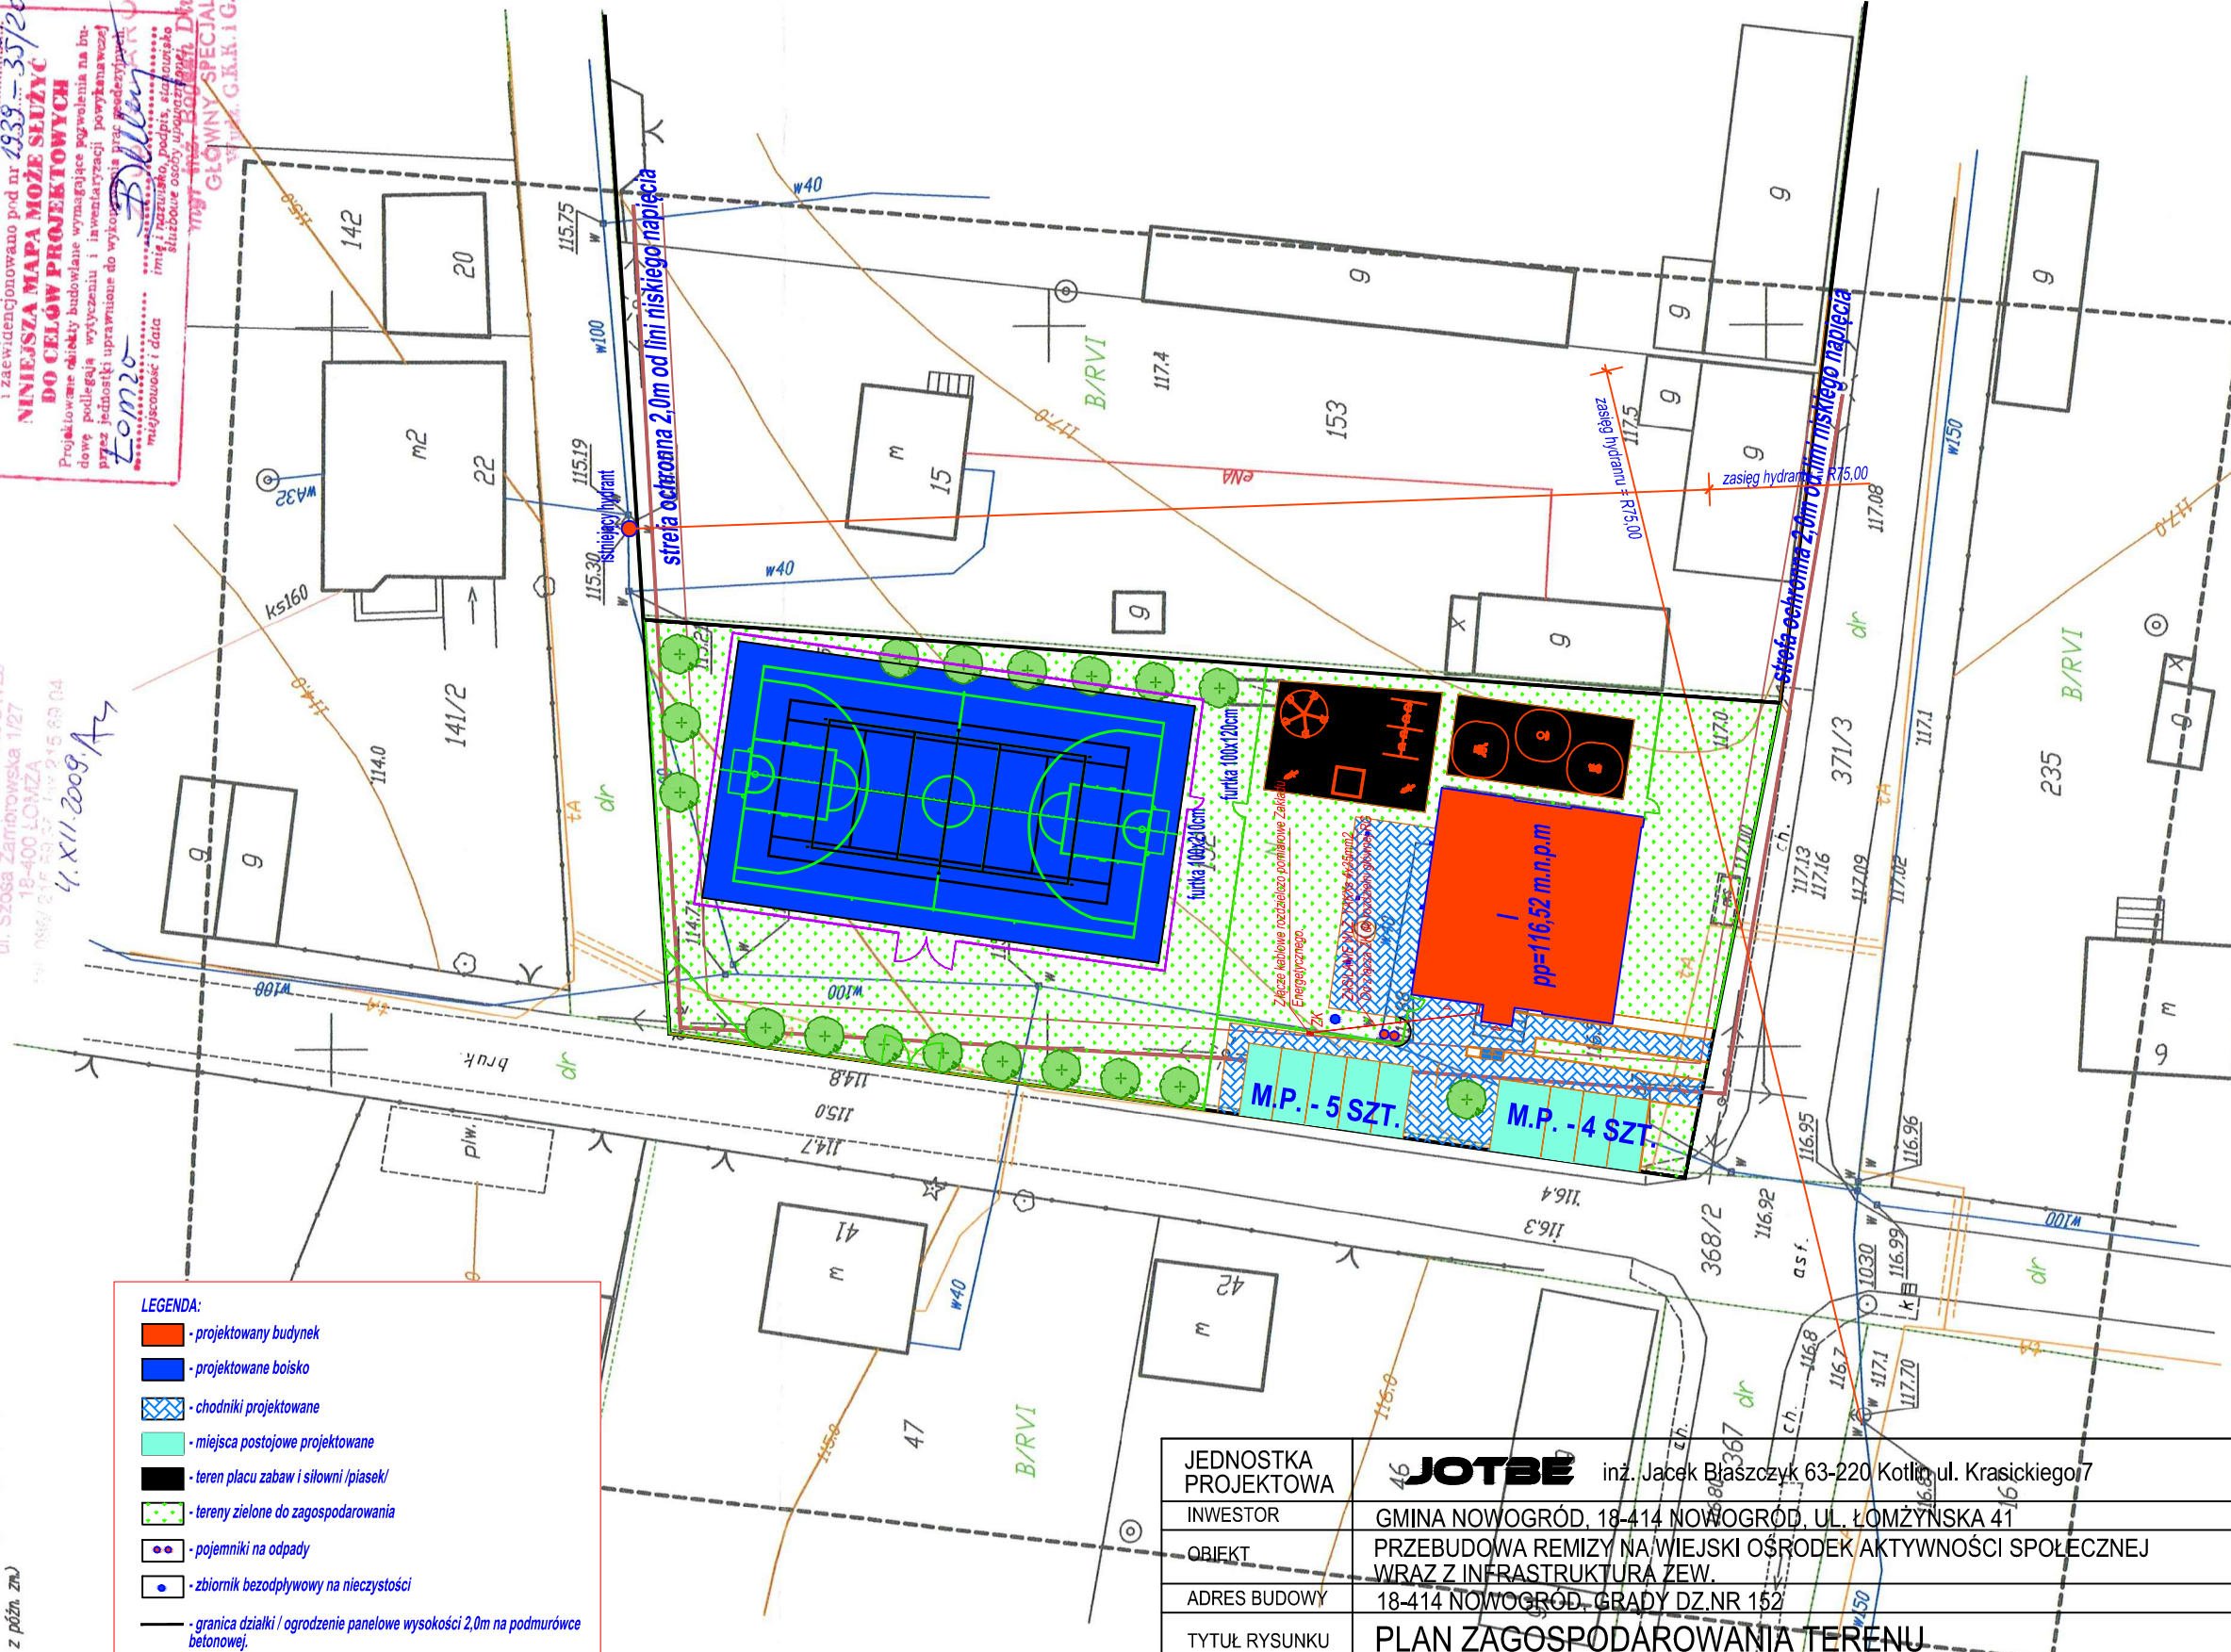

JEDNOSTKA PROJEKTOWA		46 JOTBE inż. Jacek Błaszczyk 63-220 Kotlinka ul. Krasickiego 7													
INWESTOR		GMINA NOWOGRÓD, 18-414 NOWOGRÓD, UL. ŁOMŻYŃSKA 41													
OBIEKT		PRZEBUDOWA REMIZY NA WIEJSKI OŚRODEK AKTYWNOŚCI SPOŁECZNEJ WRAZ Z INFRASTRUKTURĄ ZEWN.													
ADRES BUDOWY		18-414 NOWOGRÓD, GRADY DZ.NR 152													
TYTUŁ RYSUNKU		PLAN ZAGOSPODAROWANIA TERENU													
BRANŻA PROJEKTU		ELEKTRYCZNA		DATA WYKONANIA		12.2014		SKALA RYSUNKU		1:500		NR RYSUNKU		E0	
AUTOR PROJEKTU															
PROJEKTANT				SPRAWDZAJĄCY				ASYSTENT PROJEKTANTA							
mgr inż. Karol Jarczyk Uprawnienia budowlane do projektowania bez ograniczeń w specjalności sieci, inst. i urządzeń elektrycznych i elektroenergetycznych Nr uprawnień, WKP/0167/PO/EO/12				mgr inż. Tomasz Duszyński Uprawnienia budowlane do projektowania bez ograniczeń w specjalności sieci, inst. i urządzeń elektrycznych i elektroenergetycznych Nr uprawnień, 7131-7132/71/PW/2002				mgr inż. Piotr Zawadzki Asystent projektanta instalacji elektrycznych							