


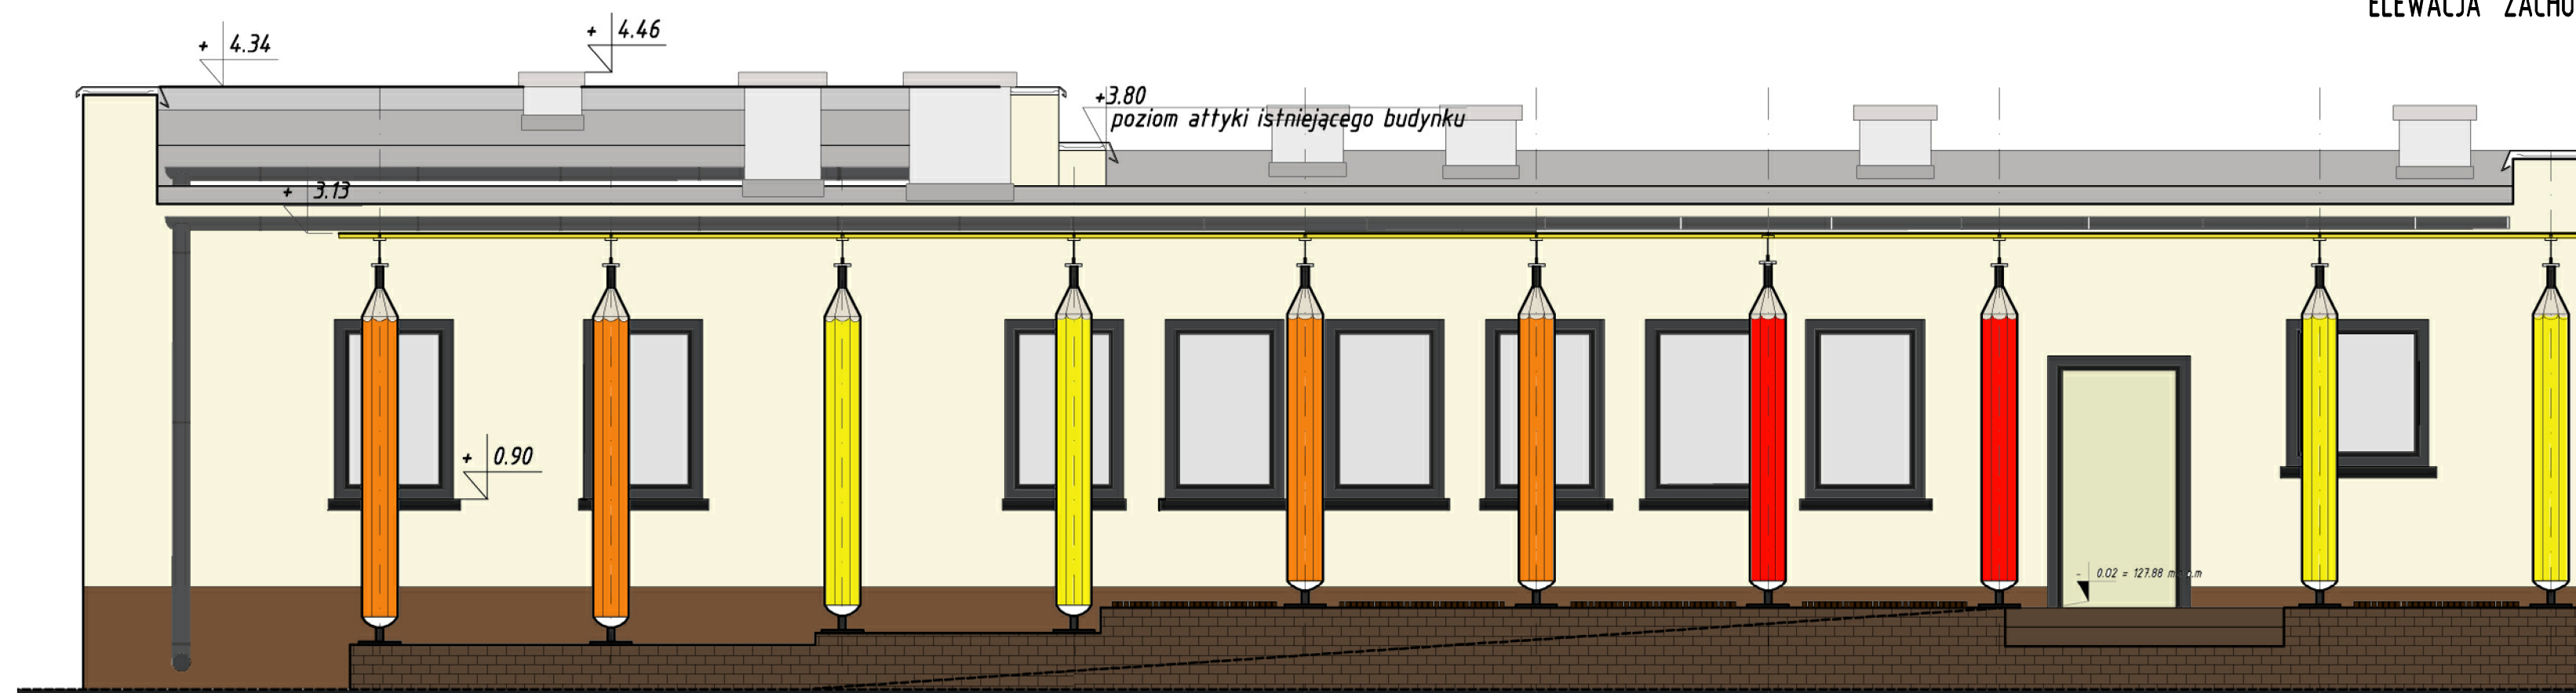

ELEWACJA ZACHODNIA



ELEWACJA PŁN.-ZACH.(wewnętrzna)

PRACOWNIA PROJEKTOWA AUTORIS ul. Pogodna 9 lok.19, 15-354 Białystok, tel. 085 7440474, kom. 501099632 www.autoris.com.pl		
PROJEKT	Projekt zagospodarowania działki, remontu i rozbudowy budynku przedszkola i zmiana sposobu użytkowania części budynku na bibliotekę oraz budowa placu zabaw dla dzieci, na terenie obejmującym działki nr 1558/6 i 1559 położonym w Nowogrodzie	
INWESTOR	Urząd Miejski w Nowogrodzie ul. Łomżyńska 41, 18-414 Nowogród	
ARCHITEKTURA:		
autor:	mgr inż. arch. Dariusz Łuniewski BŁ-POKK16/2003	
współpraca:	stłud. Emilia Podbielska	
sprawdzający:	mgr inż. Janusz Grycel BŁ-PdOKK 36/2004	
KONSTRUKCJA: inż. Janusz Jancewicz BŁ-53/86		
INST. SANITARNE: mgr inż. Marcin Pawłuszewicz BŁ-195/01		
INST. ELEKTRYCZNE: inż. Janusz Turowski BŁ-154/88		
DATA 2007-12-31	NR RYS. 8	SKALA 1:50
TYTUŁ RYSUNKU ELEWACJE		