


531 cm

WIDOK Z GÓRY

WIDOK Z BOKU



90 cm

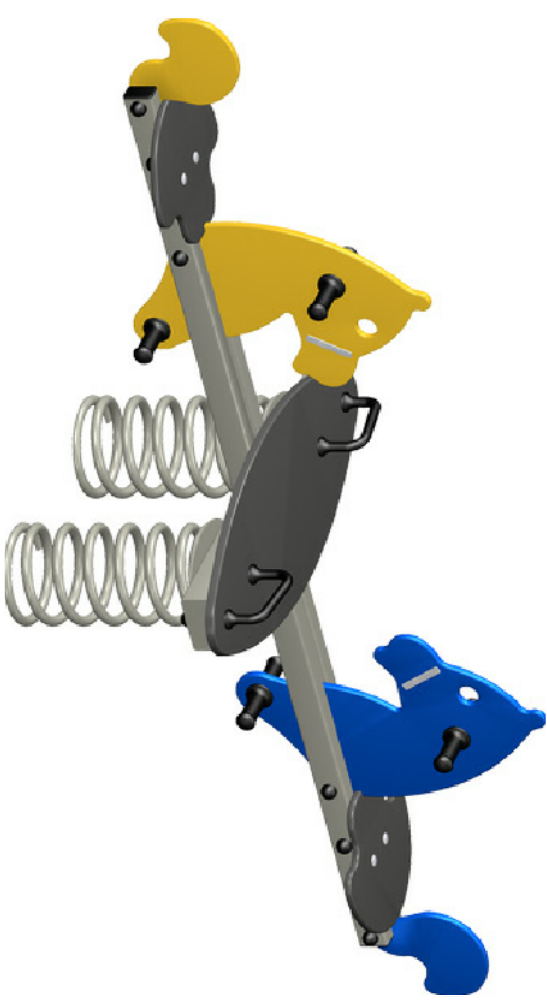

WIDOK IZOMETRYCZNY

ul. Pogodna 9 lok.19, 15-334 Bielżyce, tel. 055 1440414, kom. 510099532
www.altrix.com.pl

PROJEKT Projekt zagospodarowania działki, remontu i rozbudowy budynku przedszkola i zamiana sposobu użytkowania części budynku na bibliotekę oraz budowa placu zabaw dla dzieci, na terenie obejmującym działki nr 559/6 i 559 położonym w Nowogrodzie
INWESTOR Urząd Miejski w Nowogrodzie
ul. Łomżyńska 41, 18-414, Nowogród

ARCHITEKTURA:
autor: mgr inż. arch. Dariusz Łuniewski
BL-P0KK16/2003
współpraca: stud. Emilia Podbielska

sprawdzający: mgr inż. Janusz Grycel
BL-P0KK 36/2004

KONSTRUKCJA: inż. Janusz Janiewicz
BL-53/86

INST. SANITARNE: mgr inż. Marcin Pawłuszewicz
BL-195/01

INST. ELEKTRYCZNE: inż. Janusz Turowski
BL-54/88

DATA: 2007-12-31
WRS: 11
SKALA: 1:50

Tytuł rysunku: ZABAWKI TERENOWE

ZABAWKI TERENOWE: KONIK