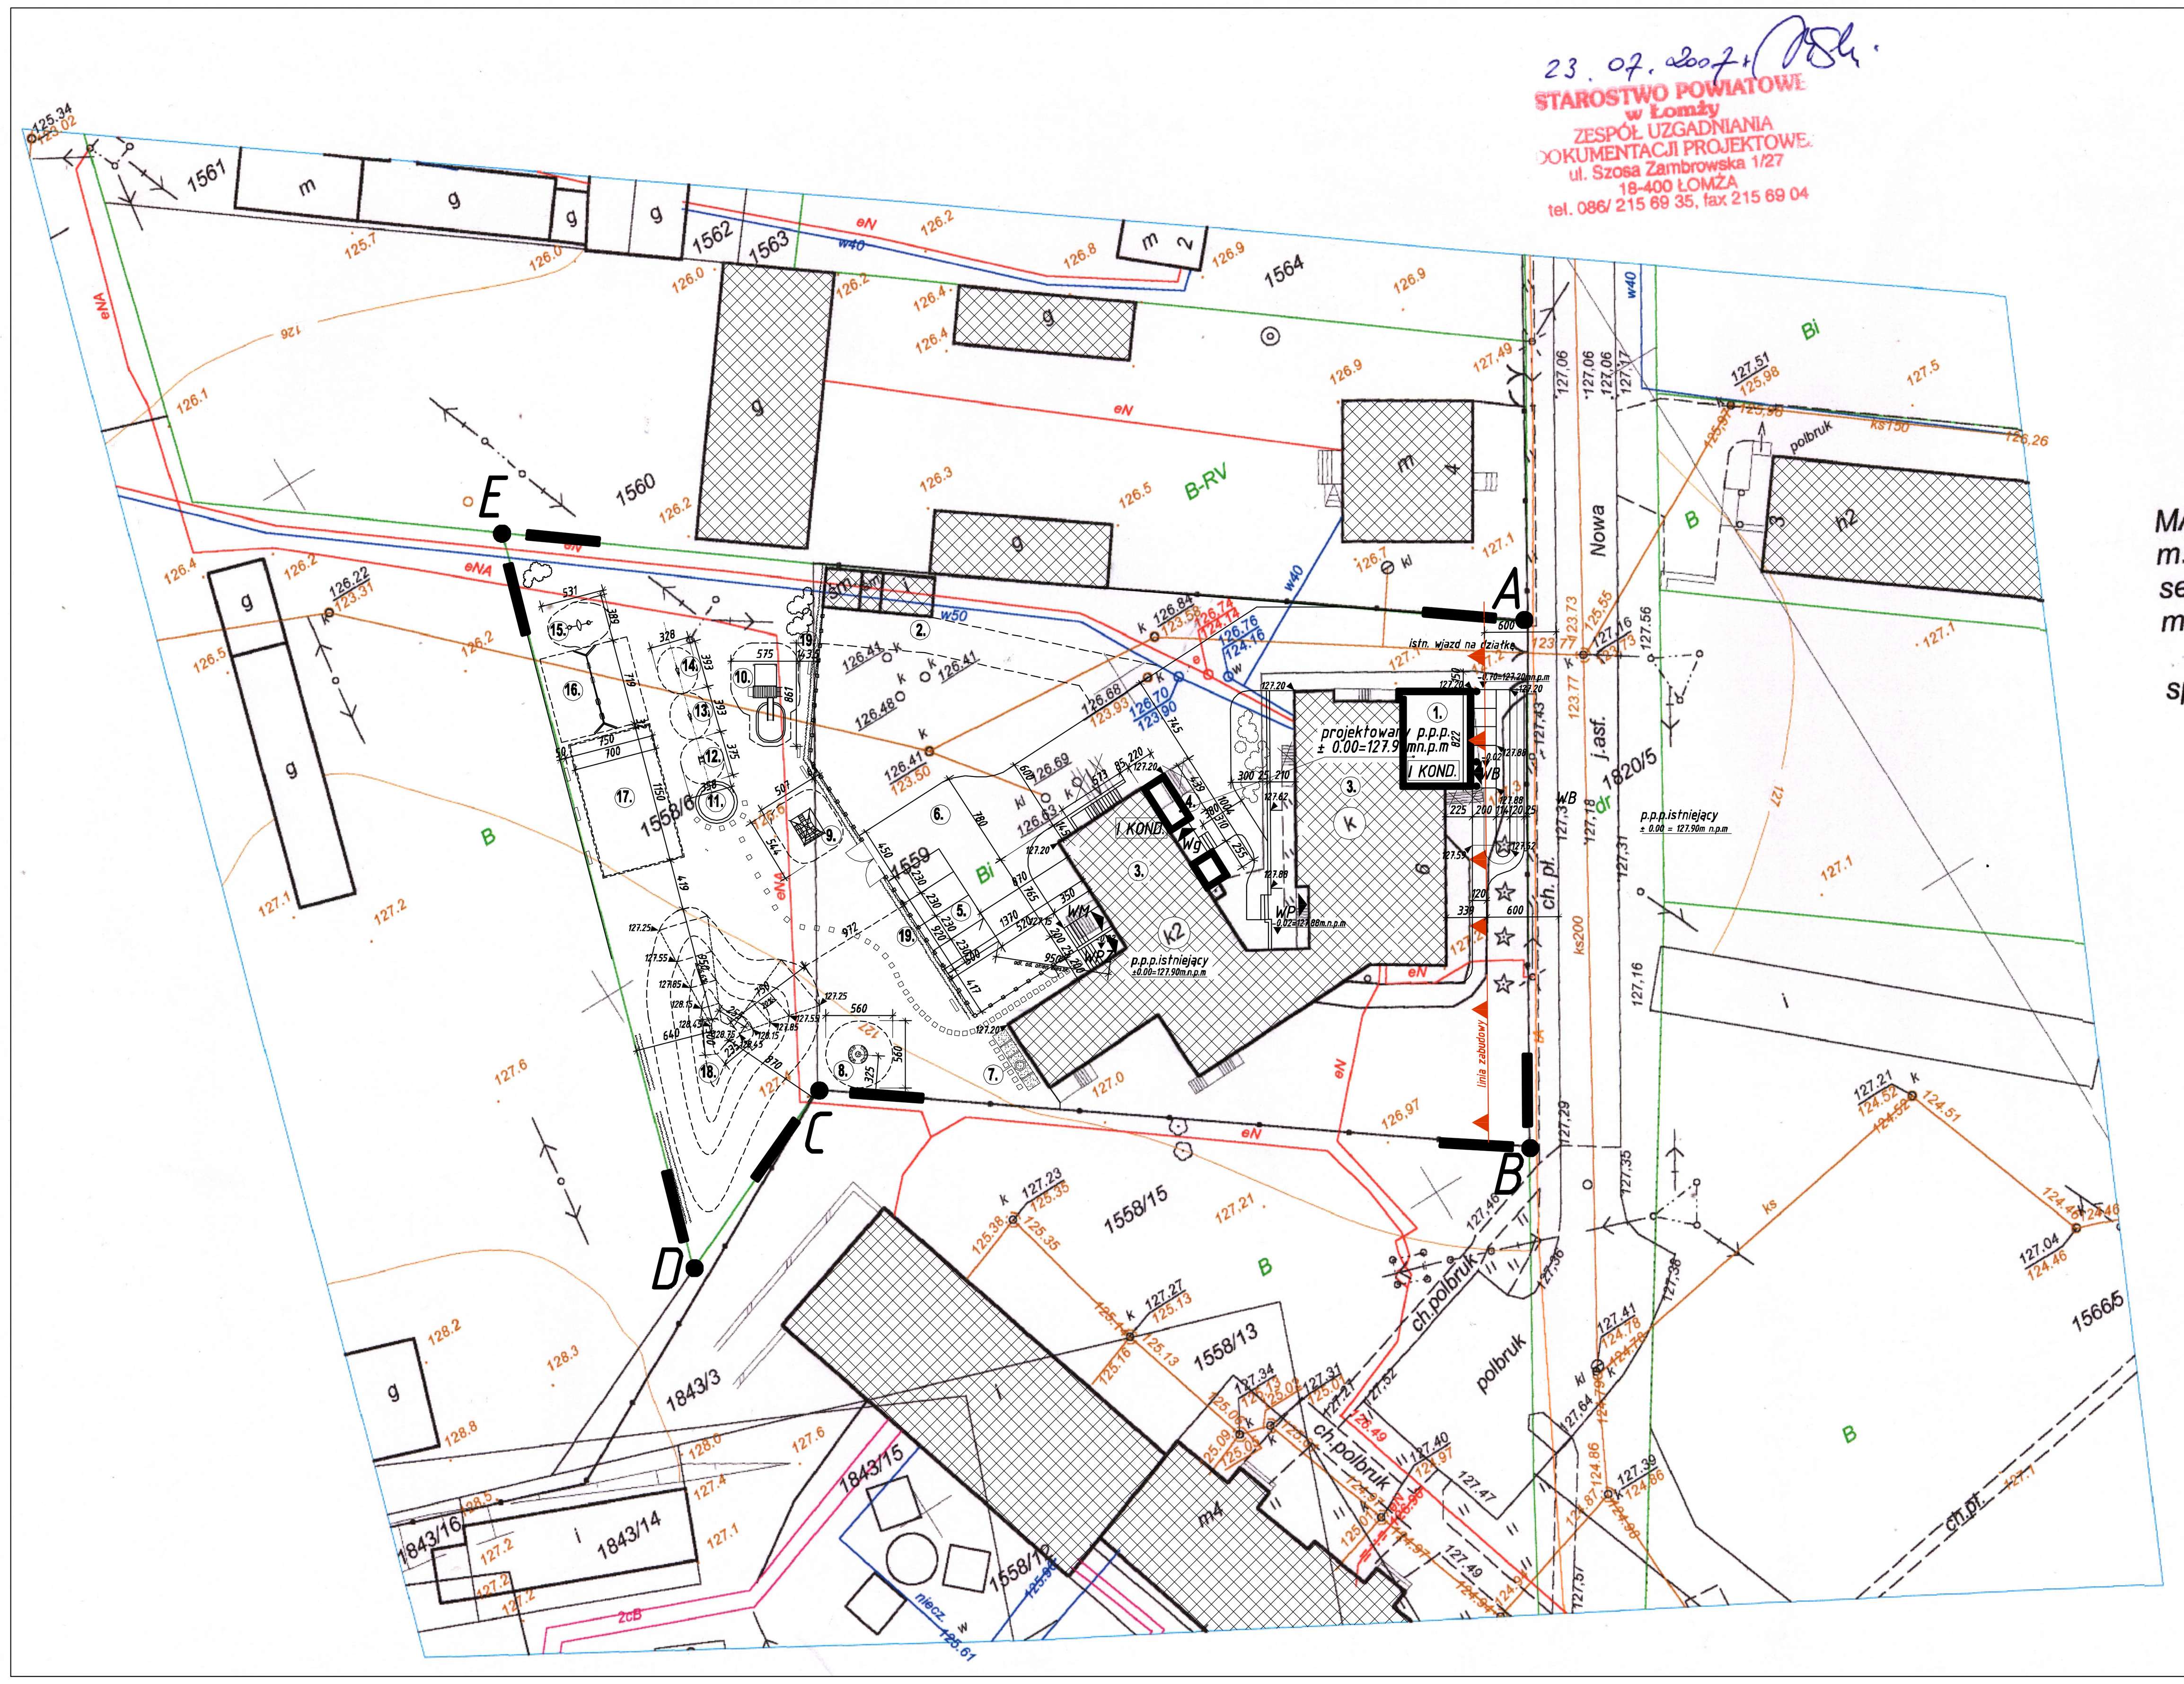

MAPA DO CELÓW PROJEKTOWYCH 1:500
m. Nowogród, ul. Nowa, dz. 1558/6 i 1559
sekcje map zasadniczych: 244.123.2321 i 2322
mapa aktualna na lipiec 2007

sporządził geodeta upr. nr 15355 G. Godlewski

STAROSTWO POWIATOWE w Łomży
ZESPÓŁ UZGADNIANIA DOKUMENTACJI PROJEKTOWEJ
ul. Szosa Zambrowska 1/27
18-400 ŁOMŻA
tel. 086/ 215 69 35, fax 215 69 04
23.07.2007r.

Starostwo Powiatowe w Łomży
Powiatowy Ośrodek Dokumentacji Geodezyjnej i Kartograficznej
W obszarze oznaczonym linią .... dokonano aktualizacji treści mapy zasadniczej.
Dokumenty z pomiaru uzupełniającego przyjęto do zasobu powiatowego w dniu 23.07.2007
i zaewidencjonowano pod nr 1683-50/2007
NINIEJSZA MAPA MOŻE SŁUŻYĆ DO CELÓW PROJEKTOWYCH
Projektowane obiekty budowlane wymagające pozwolenia na budowę podlegają wytyczeniu i inwentaryzacji powykonawczej przez jednostki uprawnione do wykonywania prac geodezyjnych.
Łomża
miejscowość i data

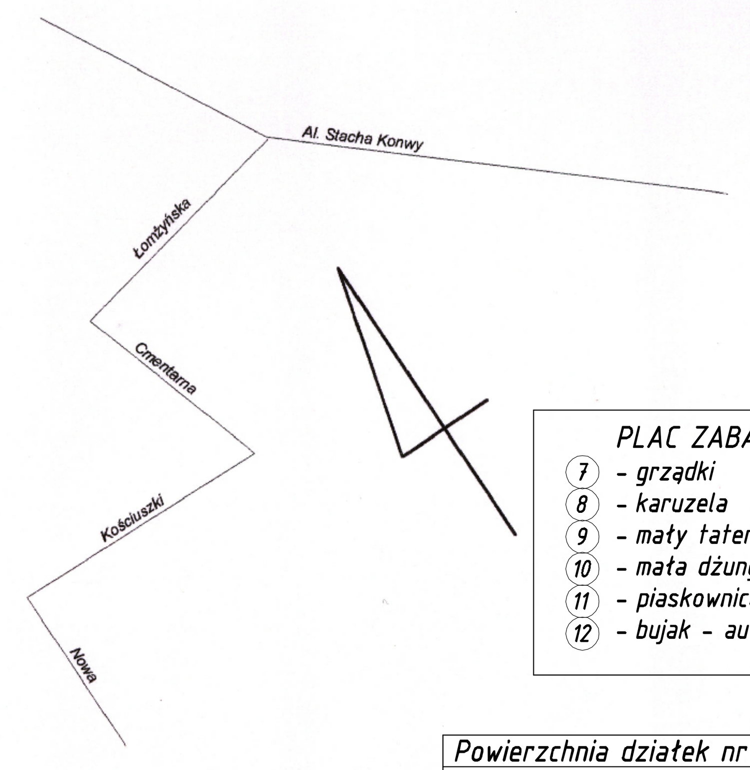

A—B—C—D	- zakres opracowania (granica działki nr 1558/6;1559)
	- projektowana pow. utwardzona /dojazdy, chodniki/
	- budynki istniejące
1	- budynek projektowany (dobudowana cz. biblioteki)
2	- istniejący ŚMIETNIK i bud.gosp.
3	- istniejący budynek PRZEDSZKOLA, remontowany
4	- część projektowana ROZBUDOWA ZAPLECZA KUCHENNEGO PRZEDSZKOLA
5	- miejsca parkingowe
WB	- wejście GŁÓWNE do budynku- (CZĘŚĆ BIBLIOTEKA)
WP	- wejście GŁÓWNE do budynku (CZĘŚĆ PRZEDSZKOLE)
WPZ	- wyjście na plac zabaw
Wg	- wejście gospodarcze
WM	- wejście do cz. MIESZKALNEJ-istn.
6	- nawierzchnia utwardzona(polbruk)
	- nawierzchnia nieutwardzona
	- zieleń urządzona trawniki
	- plac zabaw dzieci przedszkolnych
	- ogrodzenie placu zabaw(110cm)
	- nieprzekraczalna linia zabudowy
ks	- istniejące przyłącze KS
WA	- inst przyłącze wodociągowe

PLAC ZABAW

7	- grządki	13	- bujak - królik
8	- karuzela	14	- bujak - piesek
9	- mały taternik	15	- huśtawka 2x2
10	- mała dżungla	16	- koniki
11	- piaskownica	17	- plac gier zespołowych
12	- bujak - auto	18	- górka saneczkowa
		19	- żywopłot

Powierzchnia działek nr 1558/6 i 1559	3 570.0m2
Powierzchnia zabudowy ISTNIEJĄCEGO BUDYNKU	540.7m²
Pow. zabudowy PROJEKTOWANEGO BUDYNKU(dobudowa)	70.3m²
Pow. zabudowy ISTNIEJĄCEGO BUD. GOSPODARCZEGO	29.3m²
Proj. pow. utwardzone (dojścia, dojazdy, chodniki)	701.2m²
Projektowana powierzchnia zieleni	880.2m²
Projektowana powierzchnia placu zabaw	1350.3m²

PRACOWNIA PROJEKTOWA **AUTORIS**
ul. Pogodna 9 lok.19, 15-354 Białystok, tel. 085 7440474, kom. 501099632
www.autoris.com.pl

PROJEKT	Projekt zagospodarowania działki, remontu i rozbudowy budynku przedszkola i zmiana sposobu użytkowania części budynku na bibliotekę oraz budowa placu zabaw dla dzieci, na terenie obejmującym działki nr 1558/6 i 1559 położonym w Nowogrodzie
INWESTOR	Urząd Miejski w Nowogrodzie ul. Łomżyńska 41, 18-414 Nowogród
ARCHITEKTURA:	autor: mgr inż. arch. Dariusz Łuniewski BŁ-POKK16/2003; współpraca: stud. Emilia Podbielska
	sprawdzający: mgr inż. Janusz Grycel BŁ-PiOKK 36/2004
KONSTRUKCJA:	inż. Janusz Jancewicz BŁ-53/86
INST. SANITARNE:	mgr inż. Marcin Pawłuszewicz BŁ-195/01
INST. ELEKTRYCZNE:	inż. Janusz Turowski BŁ-154/88

DATA	NR RYS.	SKALA
2007-12-31	1	1:500

TYTUŁ RYSUNKU
ZAGOSPODAROWANIE TERENU