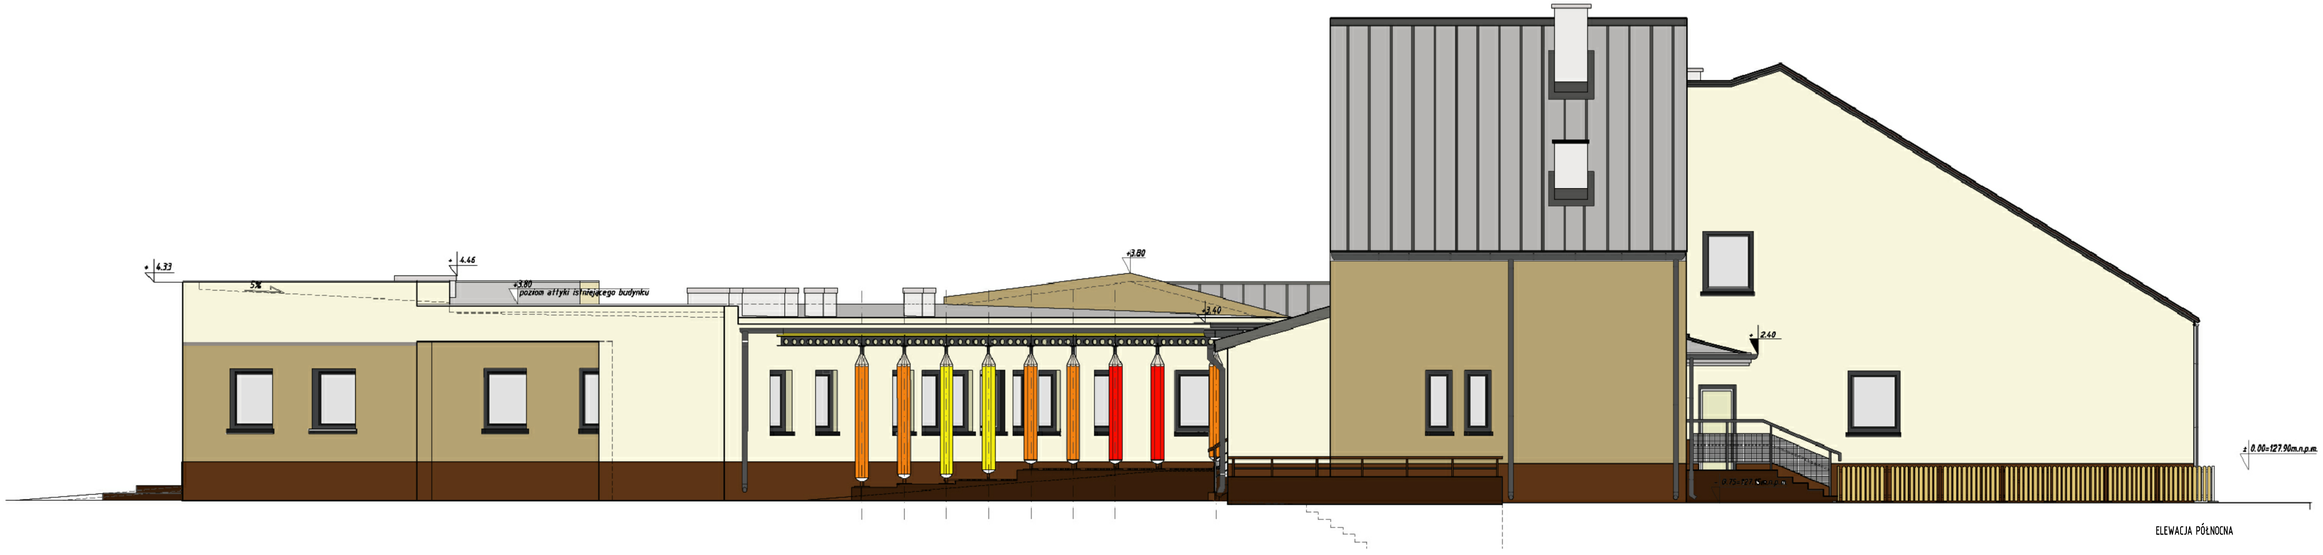

ELEWACJA PÓŁNOCNA

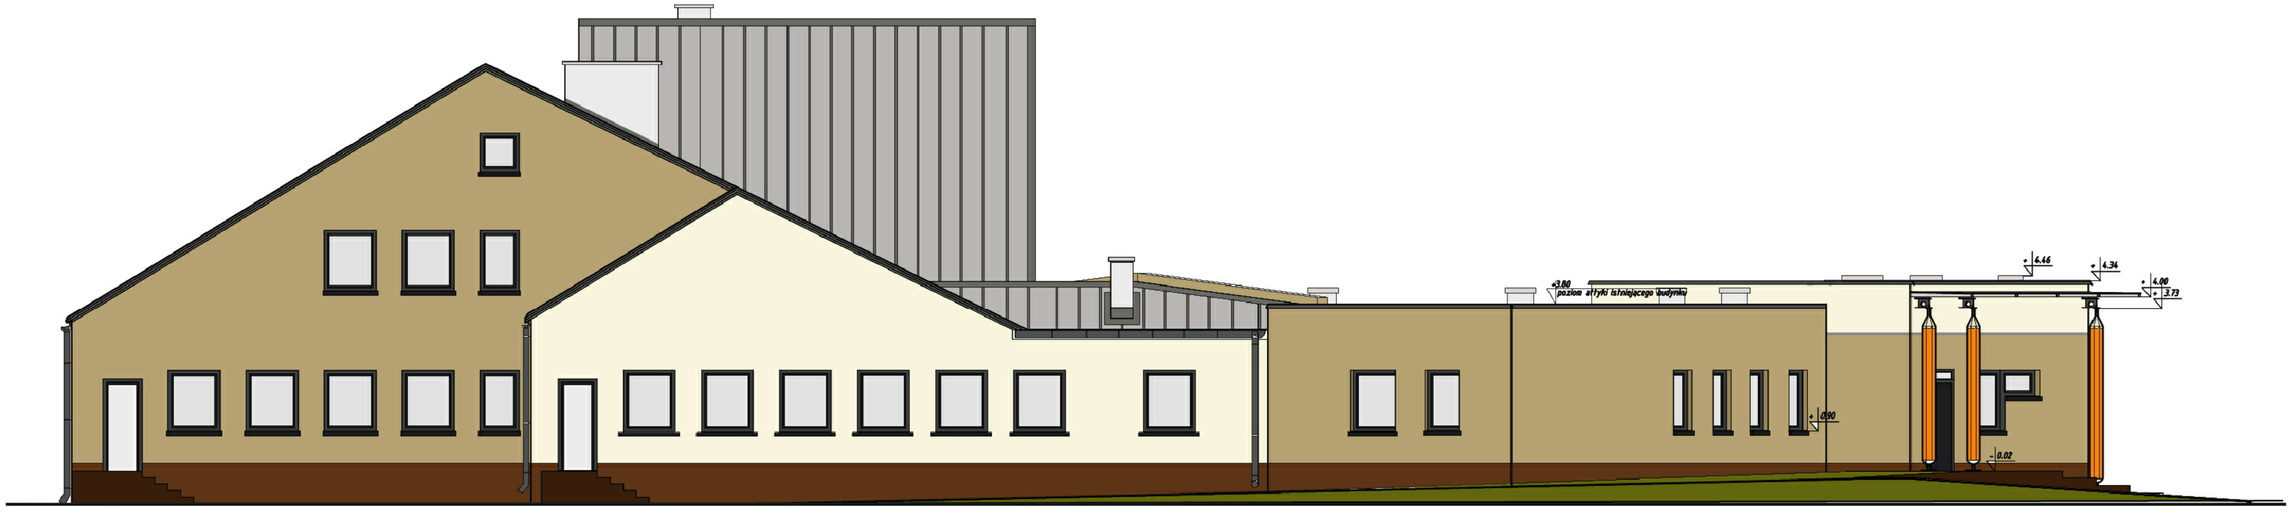

ELEWACJA POŁUDNIOWA

AUTORIS
ul. Pogodna 9 lok.19, 15-354 Białystok, tel. 085 7440414, kom. 5070199632
www.autoris.com.pl

PROJEKT	Projekt zagospodarowania działki, remontu i rozbudowy budynku przedszkola i zmiana sposobu użytkowania części budynku na bibliotekę oraz budowa placu zabaw dla dzieci, na terenie obejmującym działki nr 1506/6 i 1559 położonym w Nowogrodzie
INWESTOR	Urząd Miejski w Nowogrodzie ul. Łomżyńska 41, 18-414 Nowogród
ARCHITEKTURA:	
autor:	mgr inż. arch. Dariusz Łuniewski Bł.-POKK16/2003
współpraca:	stud. Emilia Podbielska
sprawdzający:	mgr inż. Janusz Grycel Bł.-PoOKK 36/2004
KONSTRUKCJA:	inż. Janusz Jancewicz Bł.-53/86
INST. SANITARNE:	mgr inż. Marcin Pawłuszewicz Bł.-195/01
INST. ELEKTRYCZNE:	inż. Janusz Turowski Bł.-154/88

DATA	NR RYS.	SKALA
2007-12-31	7	1:50

TYTUŁ RYSUNKU: ELEWACJE