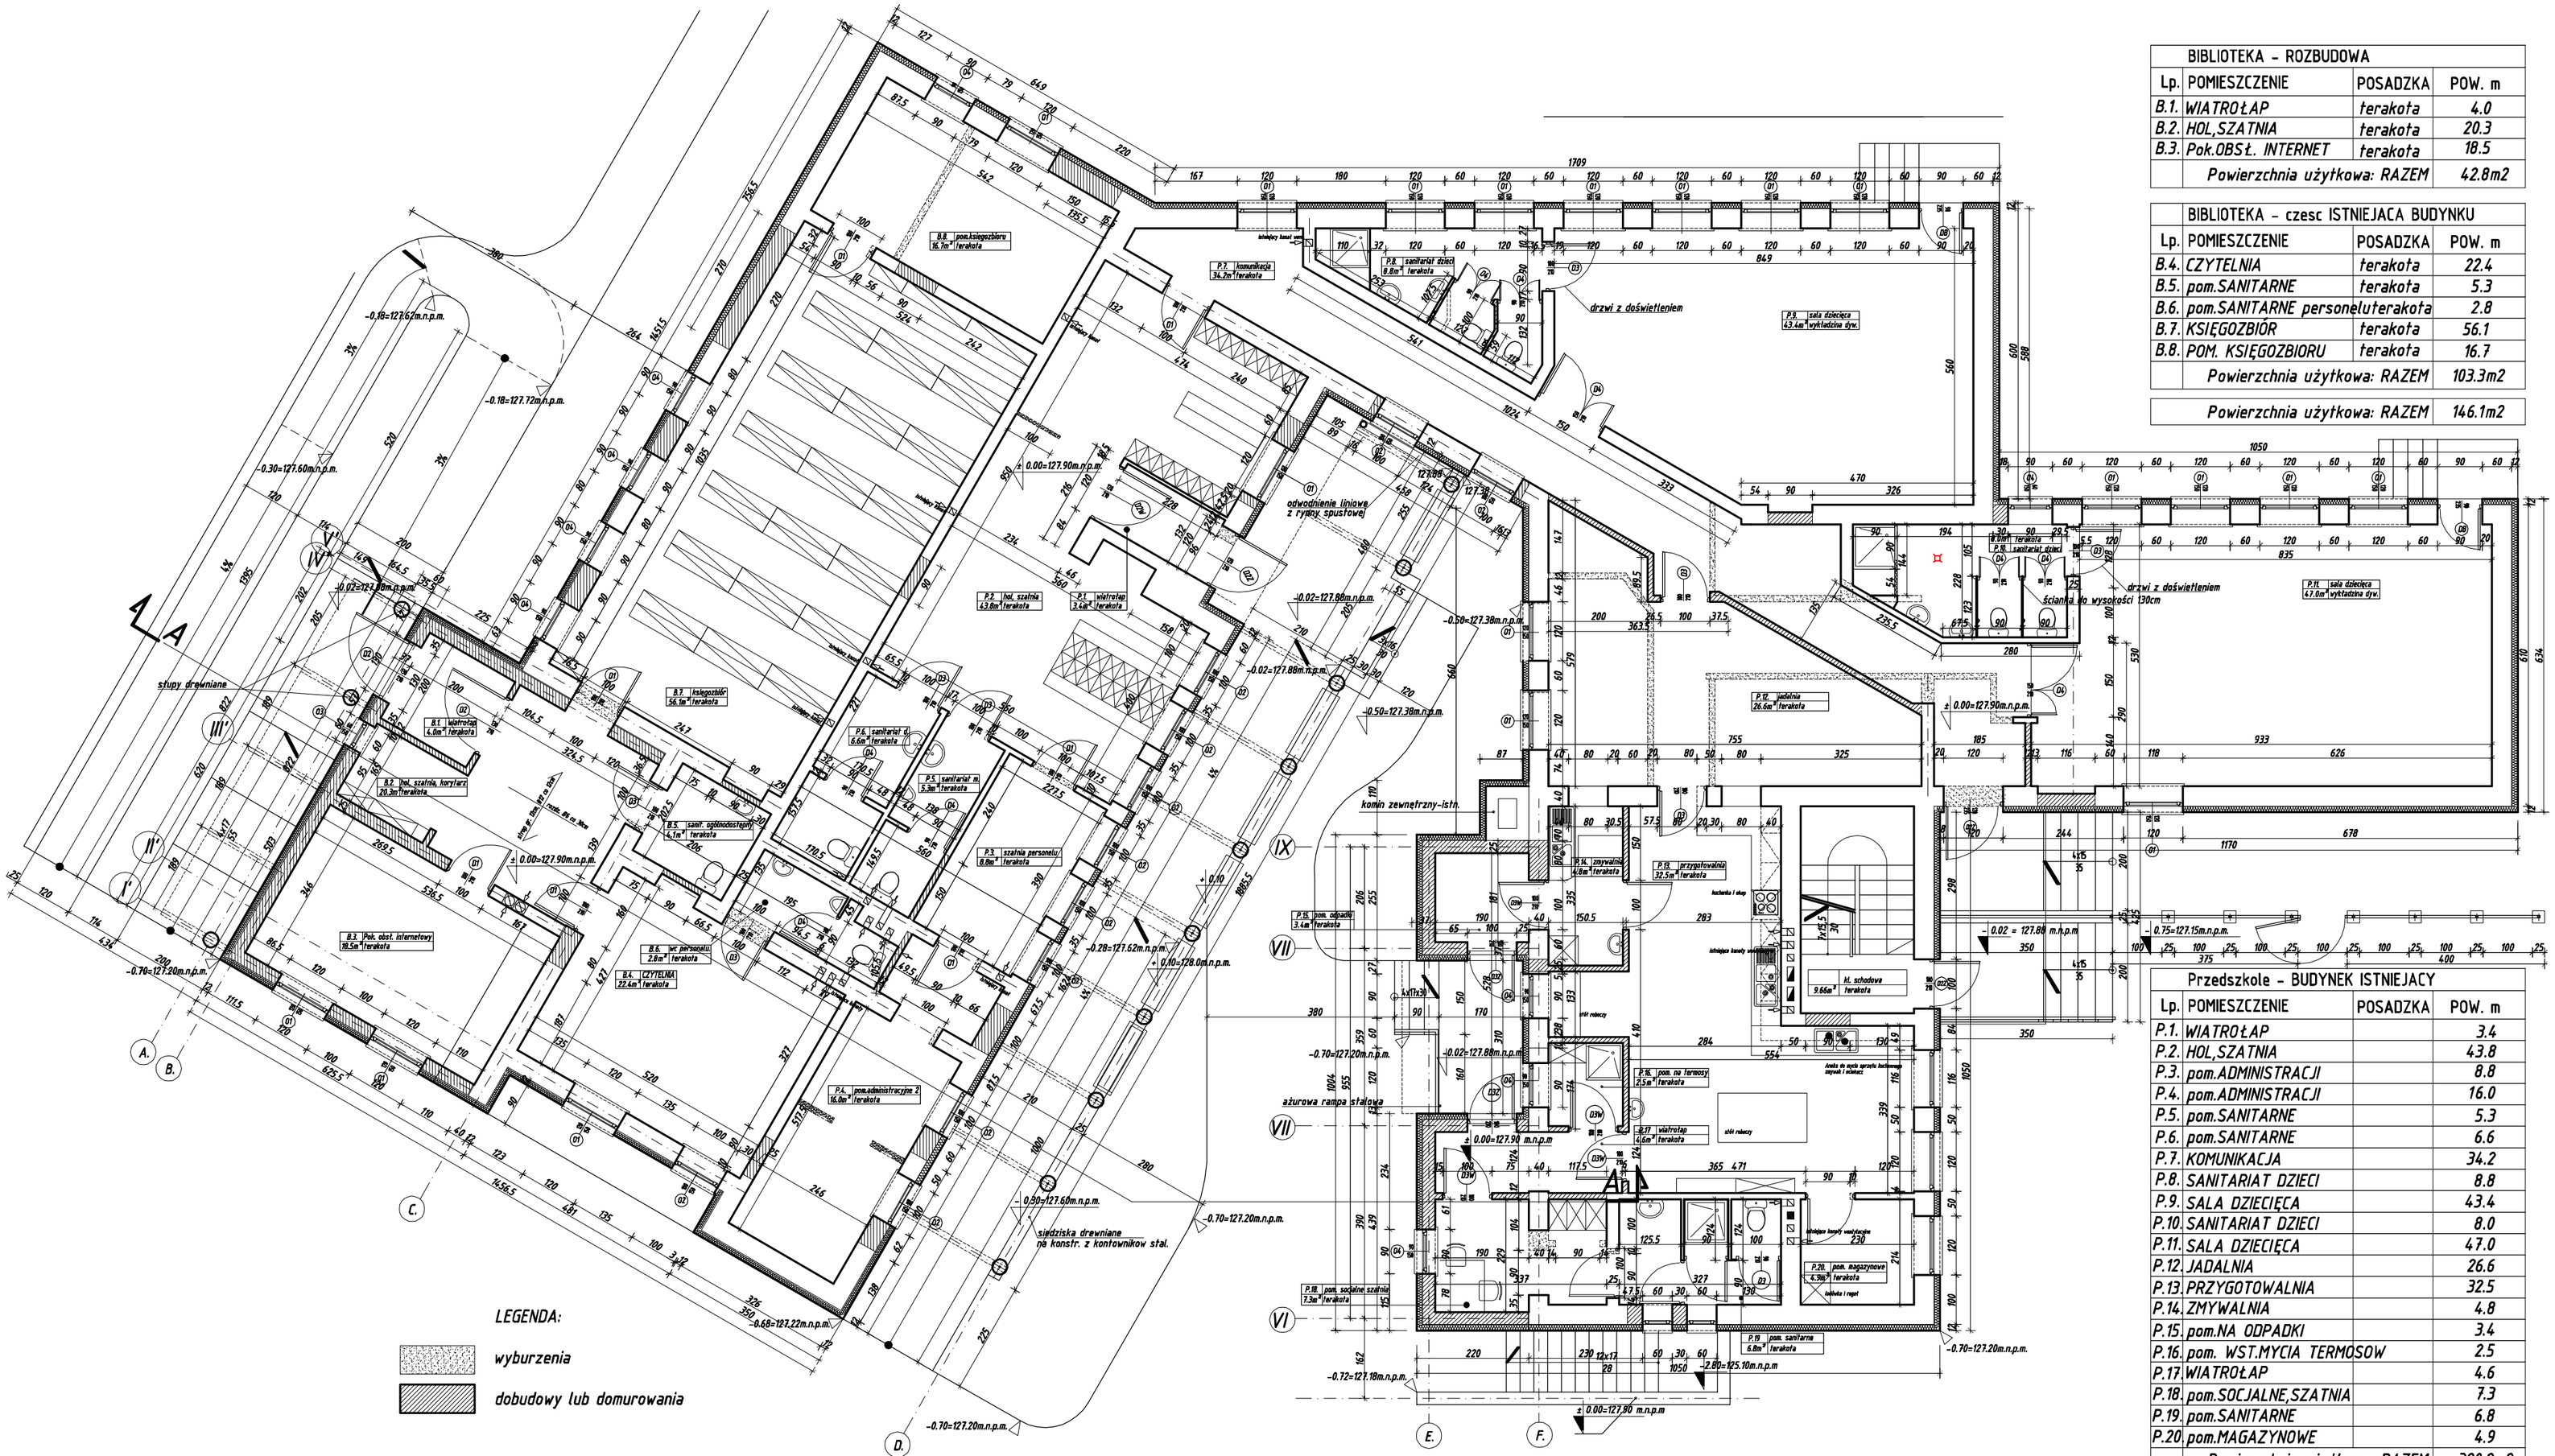

BIBLIOTEKA - ROZBUDOWA			
Lp.	POMIESZCZENIE	POSADZKA	POW. m
B.1.	WIATROŁAP	terakota	4.0
B.2.	HOL,SZATNIA	terakota	20.3
B.3.	Pok.OBSŁ. INTERNET	terakota	18.5
	Powierzchnia użytkowa: RAZEM		42.8m2

BIBLIOTEKA - czesc ISTNIEJACA BUDYNKU			
Lp.	POMIESZCZENIE	POSADZKA	POW. m
B.4.	CZYTELNIA	terakota	22.4
B.5.	pom.SANITARNE	terakota	5.3
B.6.	pom.SANITARNE personelu	terakota	2.8
B.7.	KSIĘGOZBIÓR	terakota	56.1
B.8.	POM. KSIĘGOZBIORU	terakota	16.7
	Powierzchnia użytkowa: RAZEM		103.3m2

Powierzchnia użytkowa: RAZEM	146.1m2

Przedszkole - BUDYNEK ISTNIEJACY			
Lp.	POMIESZCZENIE	POSADZKA	POW. m
P.1.	WIATROŁAP		3.4
P.2.	HOL,SZATNIA		43.8
P.3.	pom.ADMINISTRACJI		8.8
P.4.	pom.ADMINISTRACJI		16.0
P.5.	pom.SANITARNE		5.3
P.6.	pom.SANITARNE		6.6
P.7.	KOMUNIKACJA		34.2
P.8.	SANITARIAT DZIECI		8.8
P.9.	SALA DZIECIĘCA		43.4
P.10.	SANITARIAT DZIECI		8.0
P.11.	SALA DZIECIĘCA		47.0
P.12.	JADALNIA		26.6
P.13.	PRZYGOTOWALNIA		32.5
P.14.	ZMYWALNIA		4.8
P.15.	pom.NA ODPADKI		3.4
P.16.	pom. WST.MYCIA TERMOSOW		2.5
P.17.	WIATROŁAP		4.6
P.18.	pom.SOCJALNE,SZATNIA		7.3
P.19.	pom.SANITARNE		6.8
P.20.	pom.MAGAZYNOWE		4.9
	Powierzchnia użytkowa: RAZEM		320.2m2

ul. Pogodna 4 lok.10, 5-256 Wołynia, tel. 695 743643, fax. 5599962
www.autorama.pl

PROJEKT: Projekt zagospodarowania działki, remontu i rozbudowy budynku przedszkola i zmiana sposobu użytkowania części budynku na bibliotekę wraz budową placu zabaw dla dzieci, na terenie działek nr 9106/1,1159 położonych w Nowogrodzie

INWESTOR: Urząd Miejski w Nowogrodzie ul. Łomżyńska 41, 18-414 Nowogród

ARCHITEKTURA:
autor: mgr inż. arch. Dariusz Łunkiewski
BA-PODKK/2003
współpraca: utwł. Emilia Piedbielska

sprawdzający: mgr inż. Janusz Grycel
BA-PODKK 36/2004

KONSTRUKCJA: inż. Janusz Jarzewicz
BA-53/88

INST. SANITARNE: mgr inż. Marcin Pawłuszewicz
BA-195/01

INST. ELEKTRYCZNE: inż. Janusz Turowski
BA-154/88

DATA	NR ARK.	SKALA
2007-12-21	4	1:50

TYTUŁ RYSUNKU: RZUT PRZYZIEMIA