

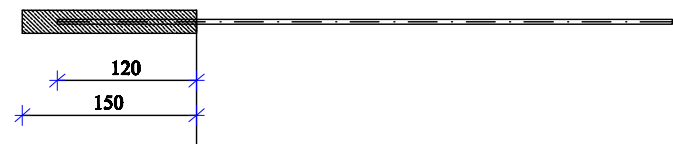



WIDOK

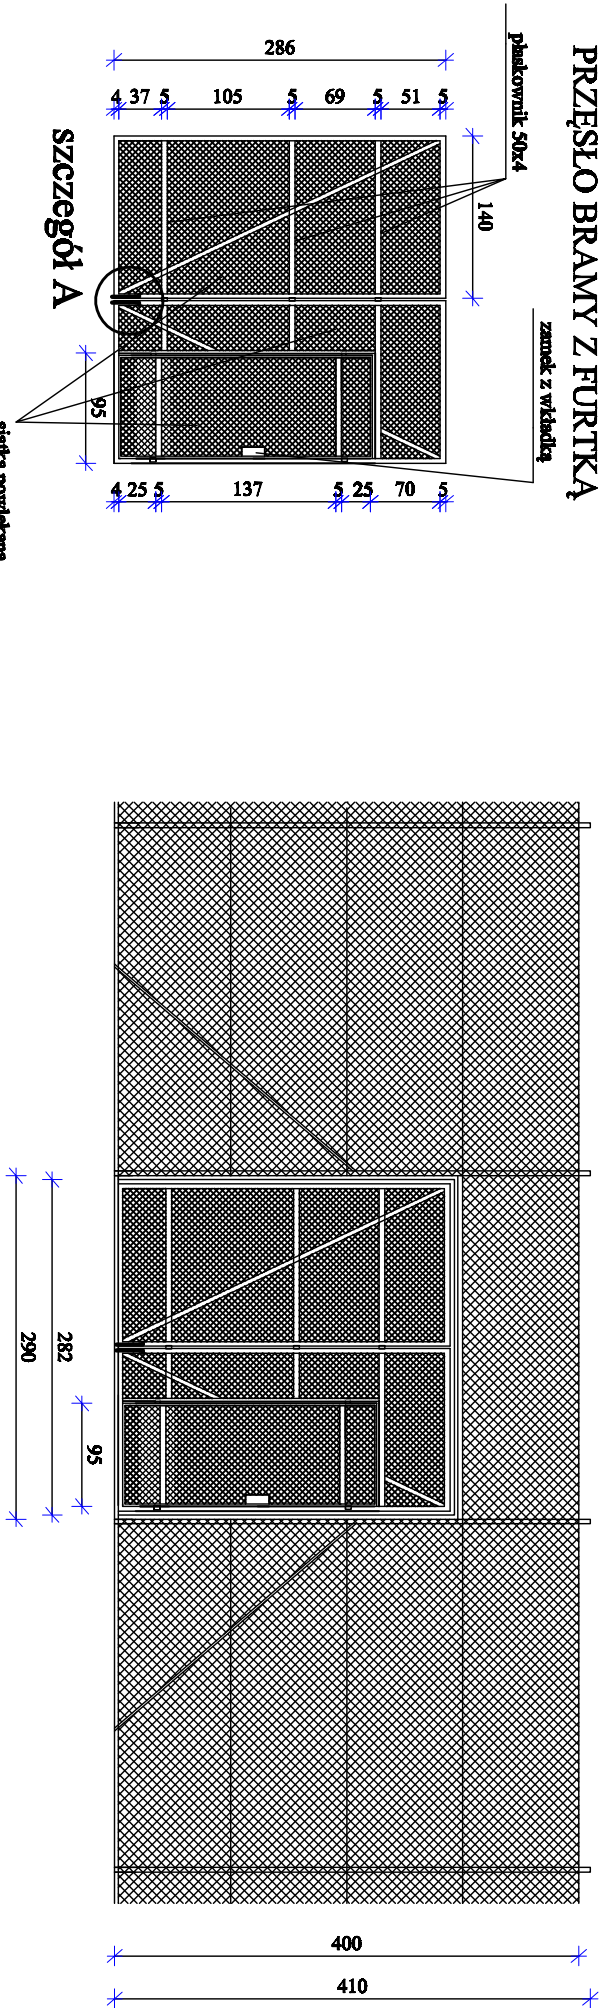

RZUT

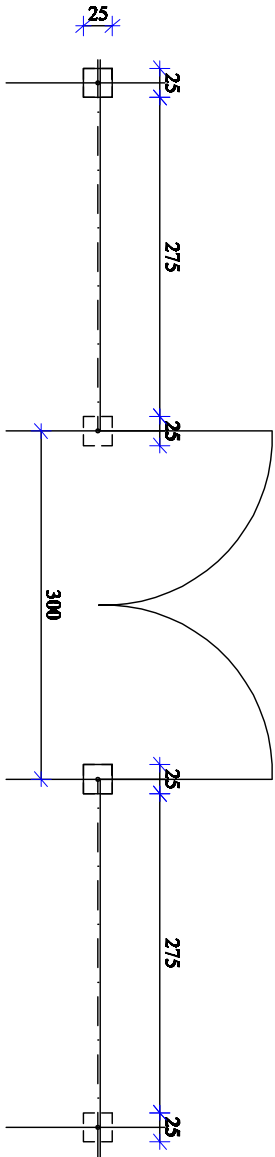

szczegól A

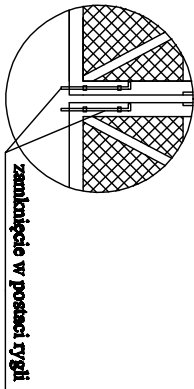

Fundament słupka z bet. B15. Słupki stalowe grubościennne Ø2,5", zaślepięone od góry, malowane proszkowo. Słężenia przęseł w narożnikach ogrodzenia-kątownik 40x40x3. Brama i furtka z kątownika 40x40x3. Wypełnienie przęseł z siatki ocynkowanej, powlekanej tworzywem PCV o wym. oczka 45x45mm (±10%), wzmocnionej co 1m wysokości linką stalową Ø 4mm, mechanicznie naciągana.

Numer i adres obiektu budowlanego		BONKO W GABRIELWIE	
Przebieg i data wykonania	WIDOK, RZUT OGRÓDZENIA	PRZELĄCZ	
Imię i nazwisko Nr uprawnień	mgr inż. Dymitr Kłuski	100	
Data /podpis/	projekt 2007r	1	