


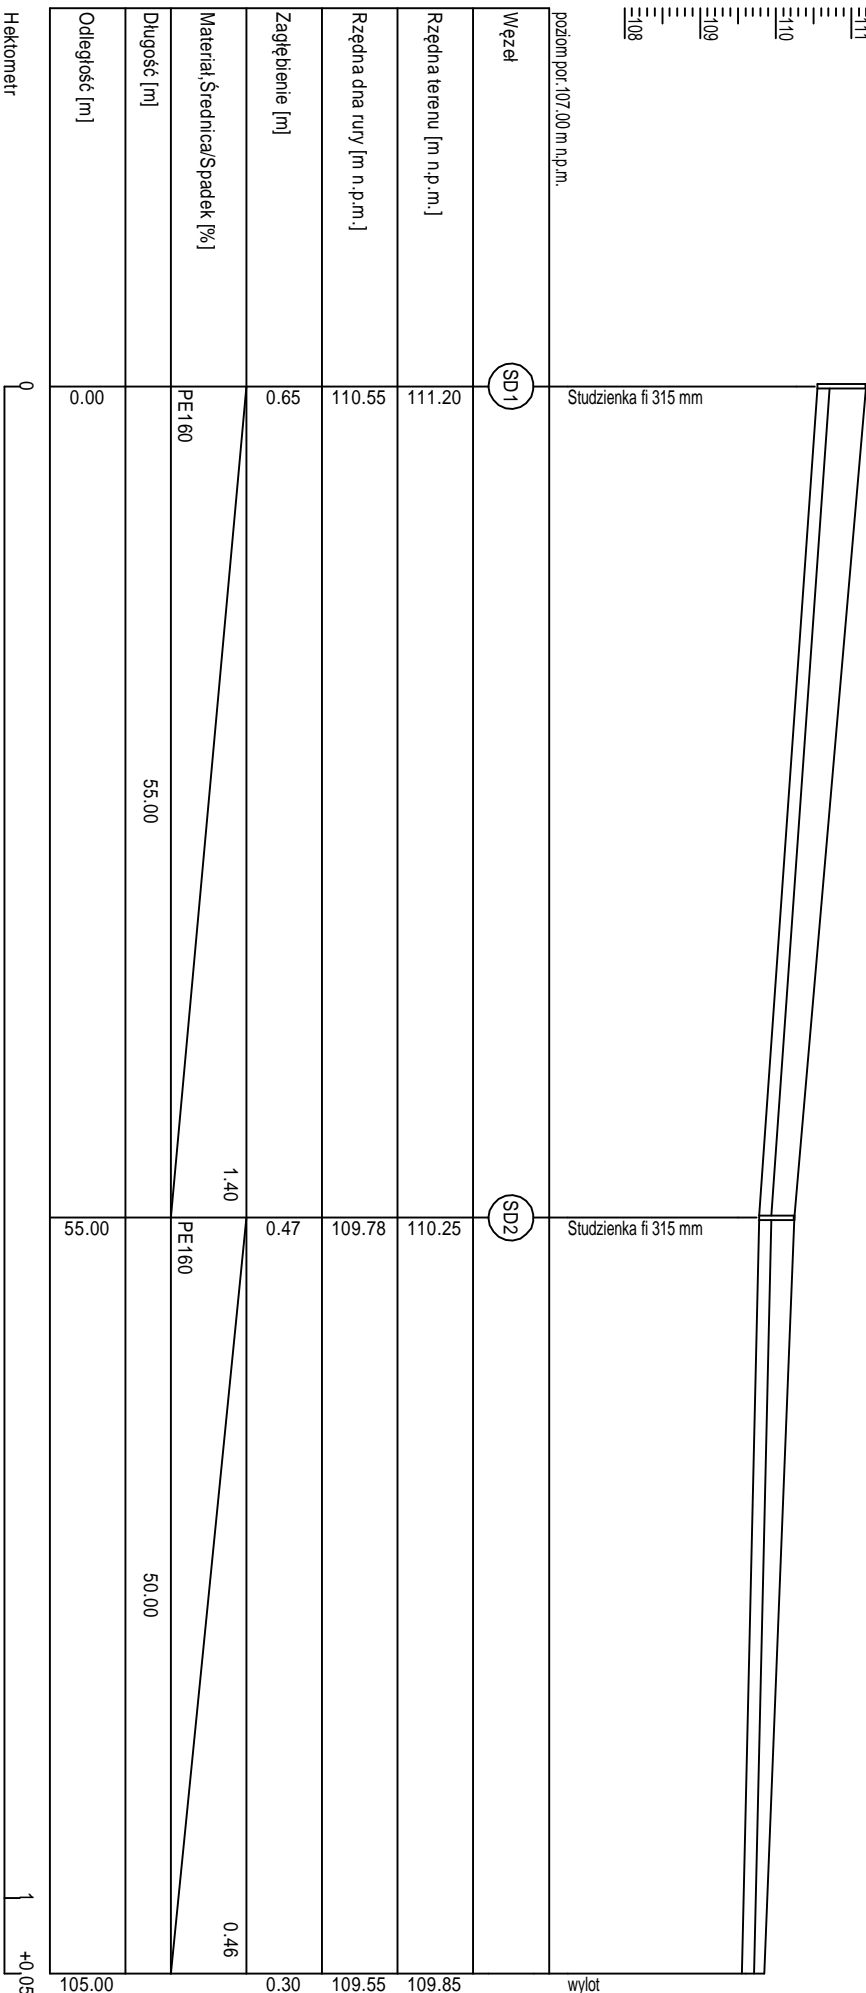

poziom pow. 107,00 m n.p.m.



Hektometr

0 +0.05

wylot

"Batallion" - Janusz Batallion	
18-400 Łomża, Stara Łomża P/Sz, ul. Wiejska 56	
RYSUNEK	Profil podłużny drenażu od studni SD1
OBIEKT	Przebudowa drogi gminnej nr 105831B Odwodnienie odcinkowe drenażem liniowym podziemnym
ADRES	Mątwica, gm. Nowogród Działka Nr 759, obręb Mątwica
PROJEKTANT	mgr inż. Janusz Batallion upr. prof. i karc. bud. w specj. siec. sanit. Łom. 3086; LAN.NL.7342.11594
	Skala 1:100/500