


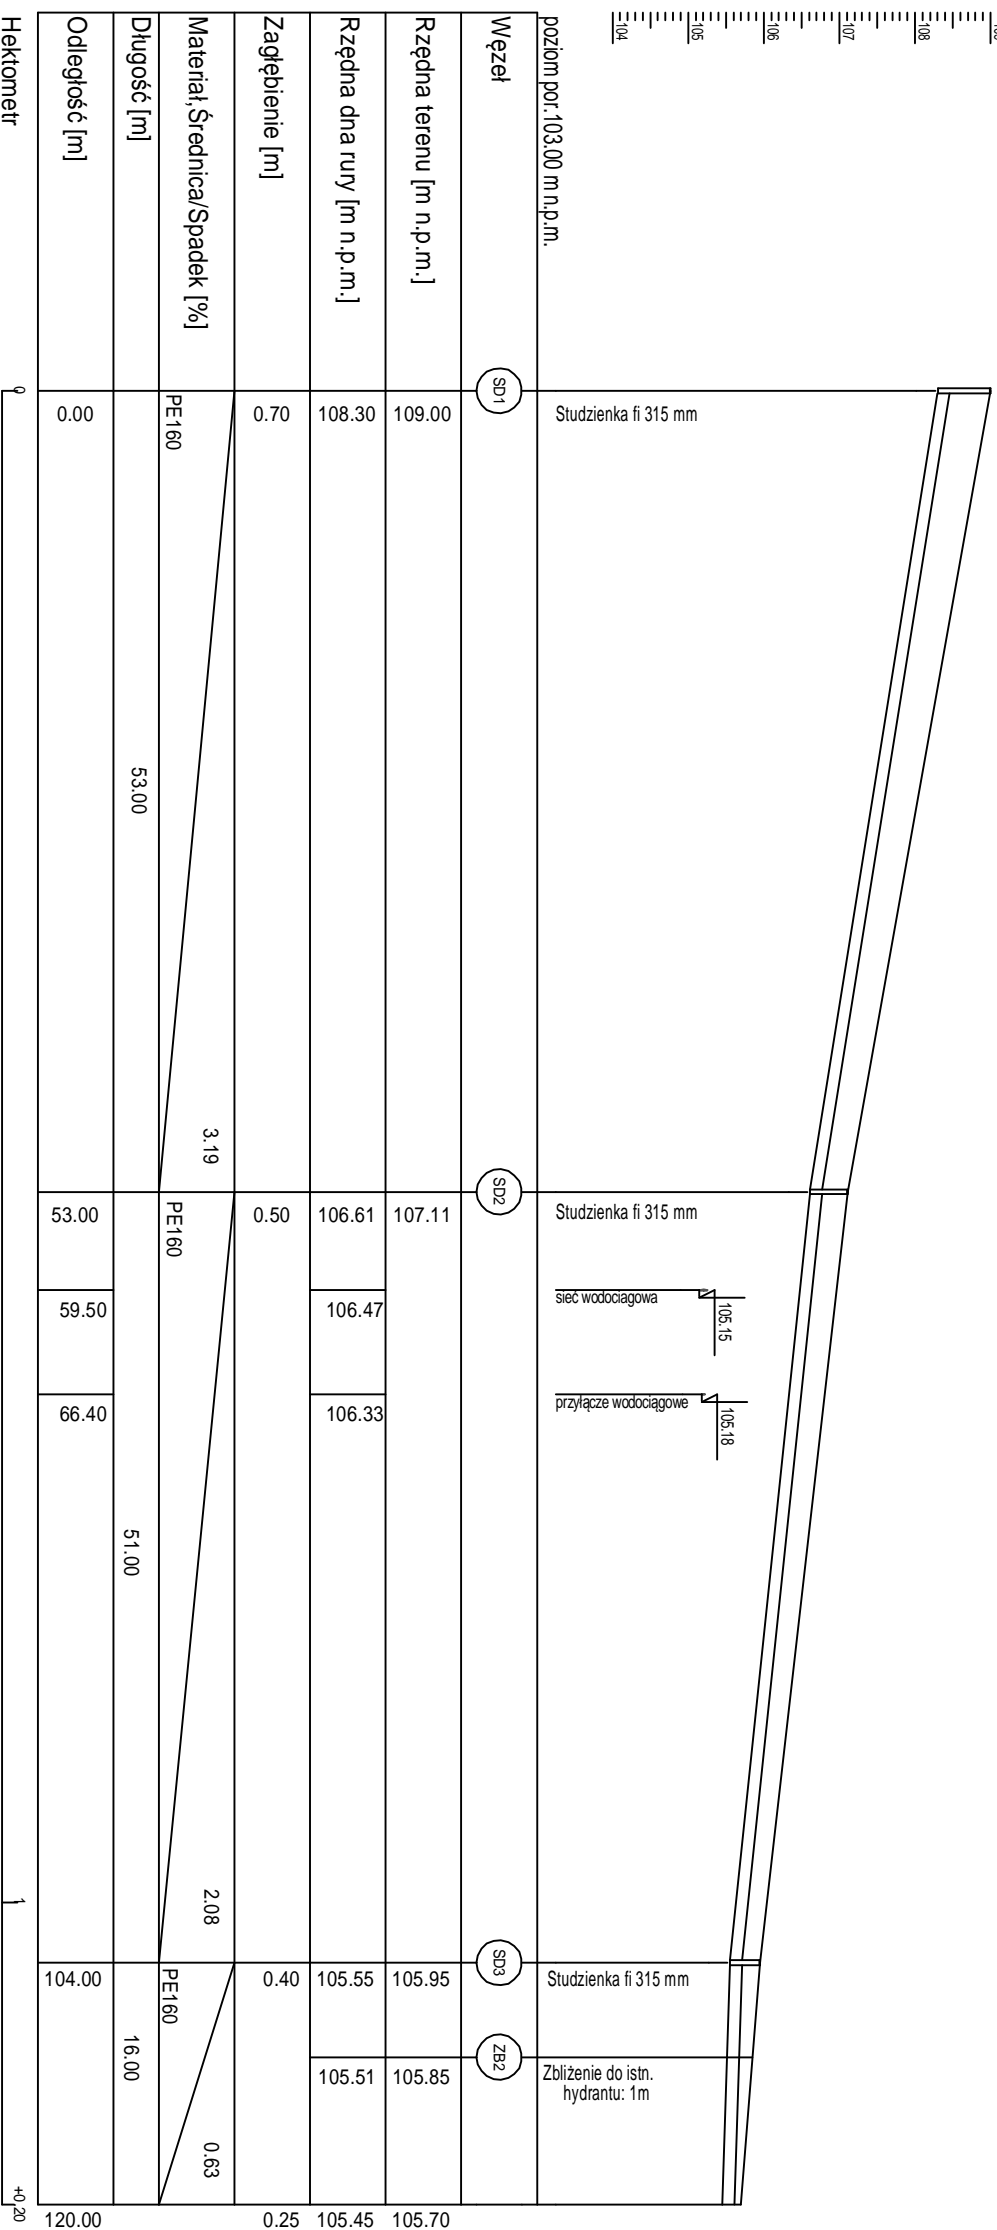

poziom por: 103.00 m n.p.m.



"Batallion" - Janusz Batallion	
18-400 Lomża, Stara Lomża P/Sz, ul. Wiejska 56	
RYSUNEK	Profil podłużny drenażu od studni SD1
	Skala 1:100/500
OBIEKT	Przebudowa drogi gminnej nr 10834B Odwodnienie odcinkowe drenażem liniowym podziemnym
ADRES	Dzierzgi, gm. Nowogród Działka Nr 45, obręb Dzierzgi
PROJEKTANT	mgr inż. Janusz Batallion upr. proj. i kier. bud. w specj. sekcji sanit. Lomża: 30/86 IVANNI.7342.11594