


109
108
107
106
105
104
103
102

poziom por. 1:01.000 n.p.m.

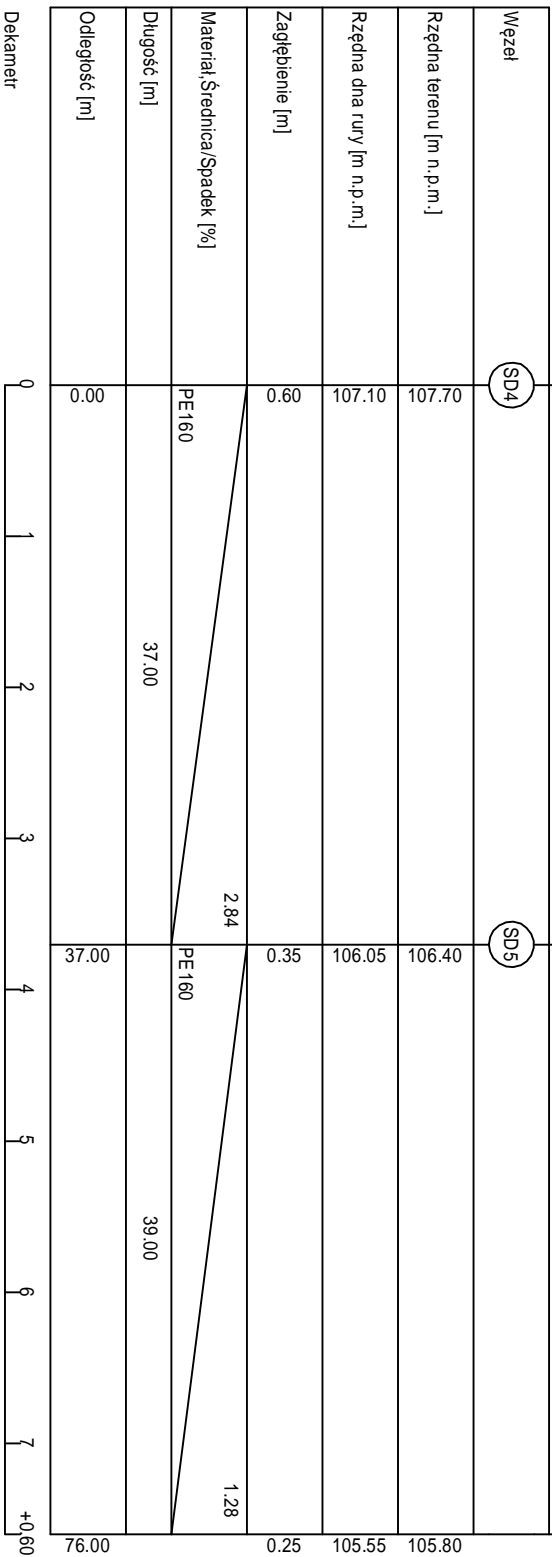

"Batallion" - Janusz Batallion 18-400 Lomża, Stara Lomża P/Sz, ul. Wiejska 56	
RYSUNEK	Profil podłuzny drenazu od studni SD4
OBIEKT	Przebudowa drogi gminnej nr 103834B Odkwodnienie oddziałów w denazacji liniowym podziemnym
ADRES	Dzierżgi, gm. Nowogród Działka Nr 45, obręb Dzierżgi
PROJEKTANT	mgr inż. Janusz Batallion upr. prof. kłcar. bud. w specj. siedz. saml. Lom. 30861 / NKN II 7342-11594
	Skala 1:100/500