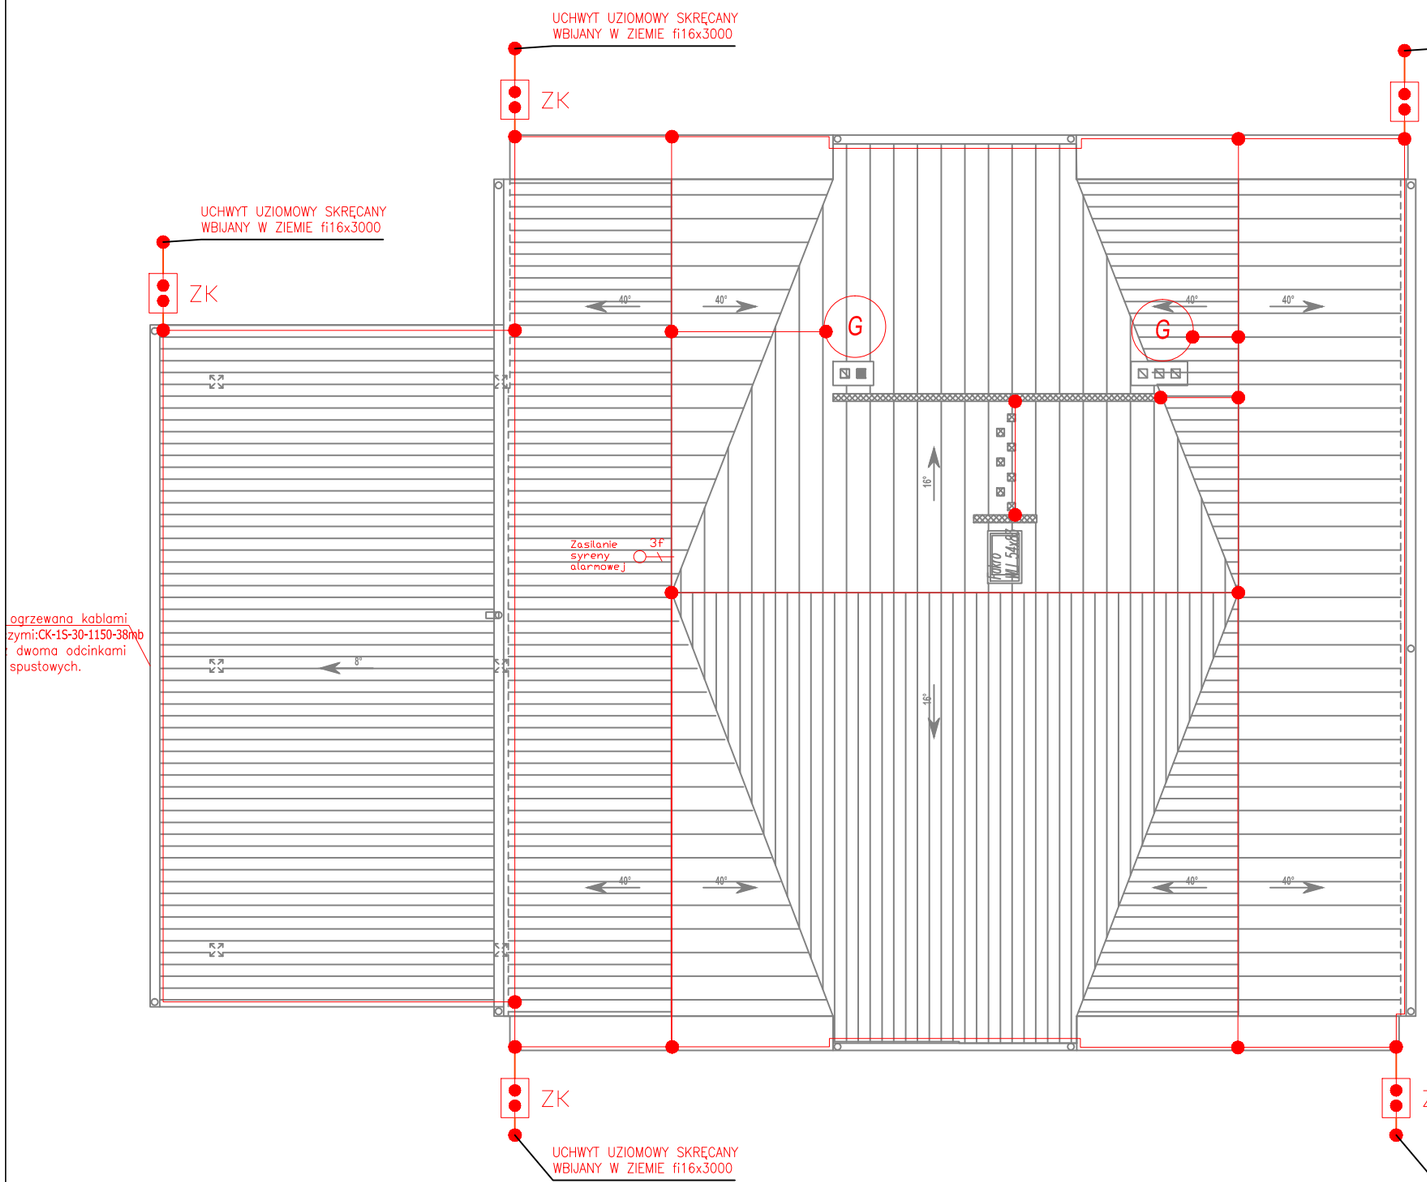

LEGENDA:

ZK — Złącze kontrolno-pomiarowe

zwody poziome i pionowe - drut FeZn średnica 8mm

połączenie elementów instalacji odgromowej

G — Zwód pionowy powyżej wysokości komina.

JEDNOSTKA PROJEKTOWA	JOTBE inż. Jacek Błaszczyk 63-220 Kotlin ul. Krasickiego 7
INWESTOR	GMINA NOWOGRÓD, 18-414 NOWOGRÓD, UL. ŁOMŻYŃSKA 41
OBIEKT	PRZEBUDOWA REMIZY NA WIEJSKI OŚRODEK AKTYWNOŚCI SPOŁECZNEJ WRAZ Z INFRASTRUKTURA ZEW.
ADRES BUDOWY	18-414 NOWOGRÓD, GRĄDY DZ.NR 152
TYTUŁ RYSUNKU	INSTALACJA ODGROMOWA

BRANŻA PROJEKTU	ELEKTRYCZNA	DATA WYKONANIA	12.2014	SKALA RYSUNKU	1:100	NR RYSUNKU	E3

AUTOR PROJEKTU

PROJEKTANT	SPRAWDZAJĄCY	ASYSTENT PROJEKTANTA
mgr inż. Karol Jańczak Uprawnienia budowlane do projektowania bez ograniczeń w specjalności sieci , inst. i urządzeń elektrycznych i elektroenergetycznych Nr uprawnień. WKP/0167/POOE/12	mgr inż.Tomasz Duszyński Uprawnienia budowlane do projektowania bez ograniczeń w specjalności sieci , inst. i urządzeń elektrycznych i elektroenergetycznych Nr uprawnień. 7131-7132/71/PW/2002	mgr inż. Piotr Zawadzki Asystent projektanta instalacji elektrycznych