Profil podłużny sieci wodociągowej PE 160 mm.

Odcinek 15 – 19.

Skala 1:100/500.

1:100
Skala
1:500

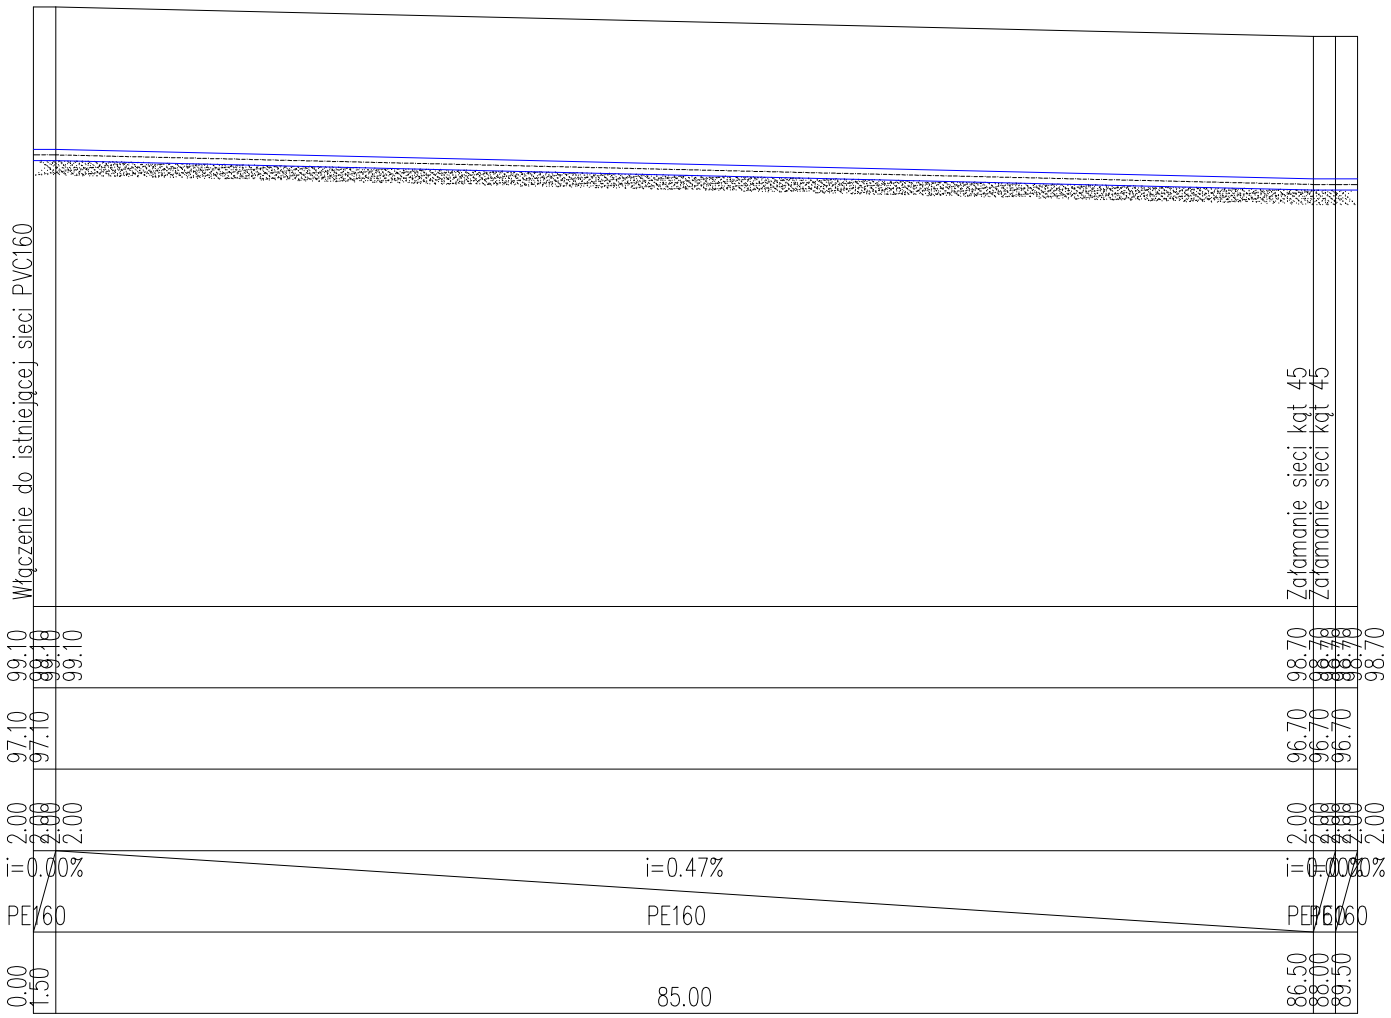

UWAGA: W odległości 20 cm ponad wierzch rury położyć taśmę ostrzegawczą z wkładką metalową koloru niebieskiego.

Szczegół montażu skrzynki ulicznej.

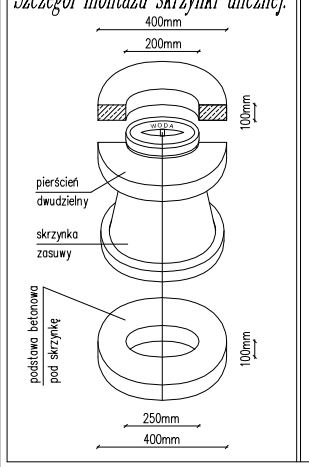

USŁUGI PROJEKTOWO–WYKONAWCZE mgr inż. Jacek Frąckiewicz ul.B.Prusa 18/16 ; 18–400 Łomża	
BRANŻA sanitarna	SKALA 1;100/500 — RYSUNEK NR 2
STADIUM projekt budowlany	ARKUSZ NR 2
OBIEKT Sieć wodociągowa Mątwica–Szablak gm. Nowogród	
TEMAT Profil podłużny sieci wodociągowej	

	Imię i nazwisko	Nr. upr.
OPRACOWAŁ	inż. Dariusz Wasilewski	LOM 44
	mgr inż. J. Frąckiewicz	