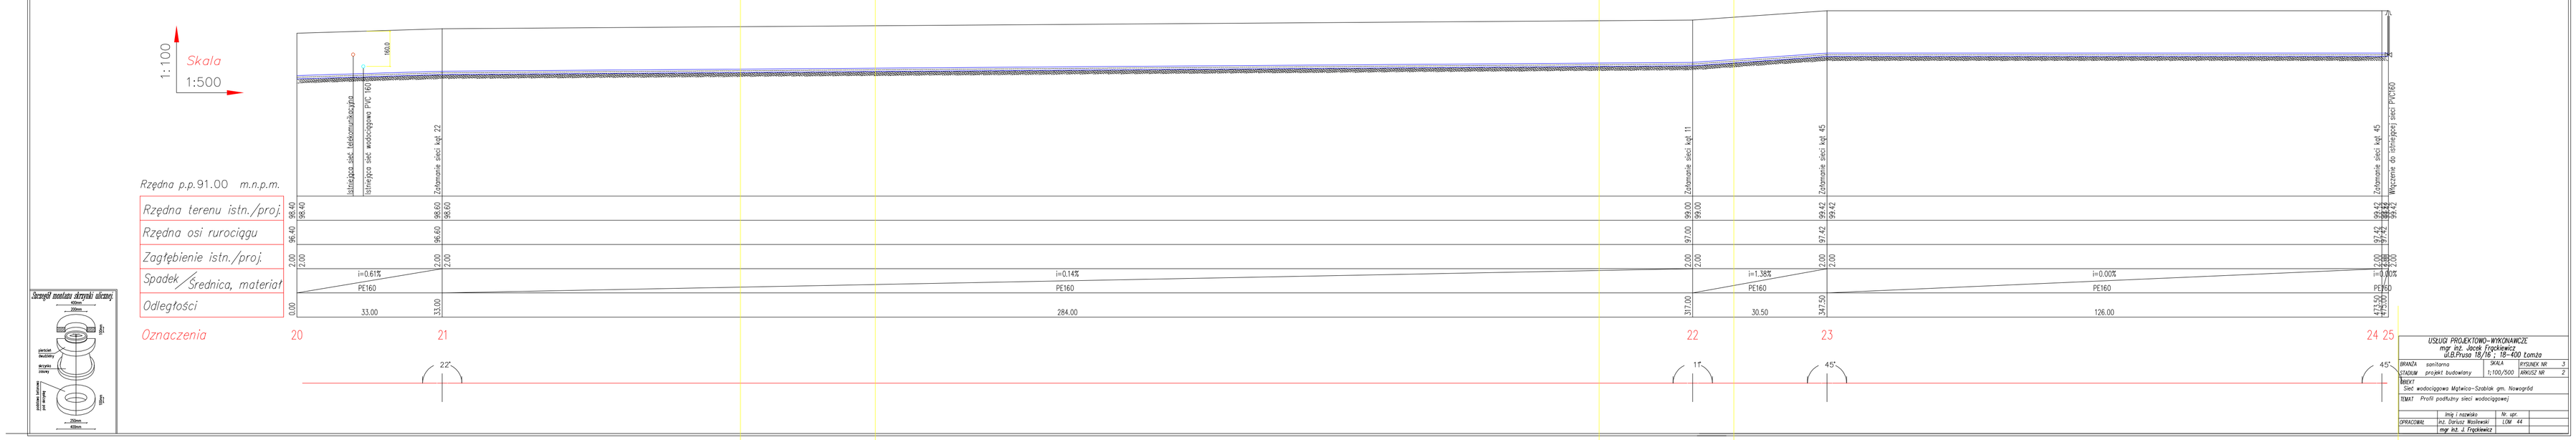Profil podłużny sieci wodociągowej PE 160 mm.
Odcinek 20 – 25.
Skala 1:100/500.