
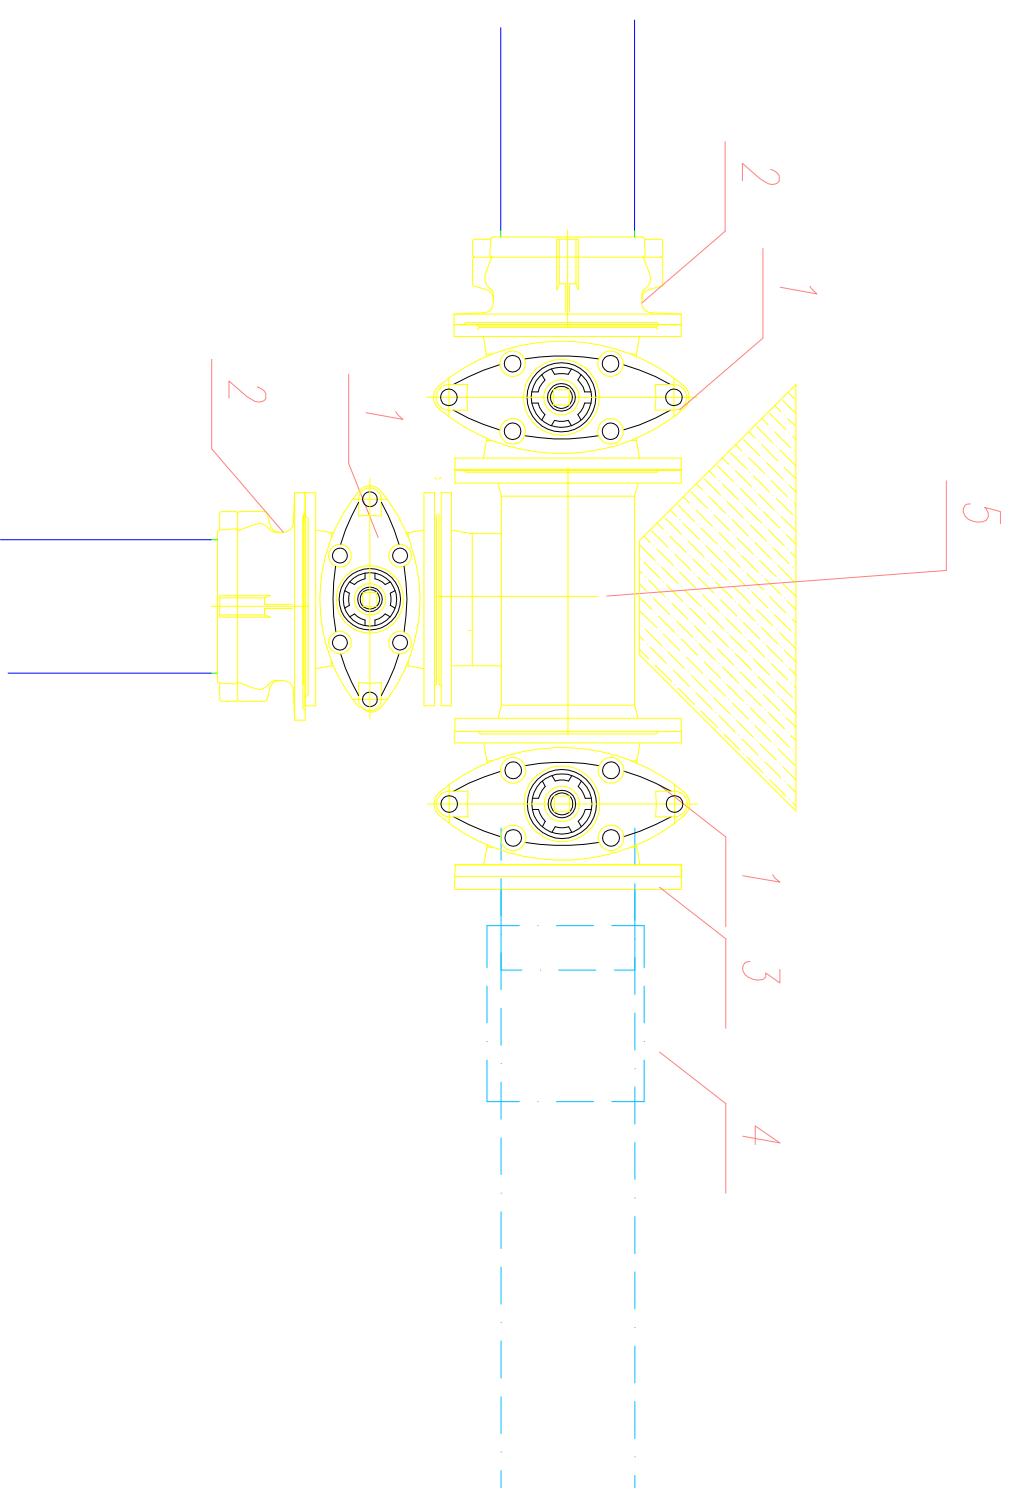


# SCHEMATY WĘZŁA WŁĄCZENIA DO ISTNIEJĄCEJ SIECI WODOCIĄGOWEJ


## WĘZŁE NR 25

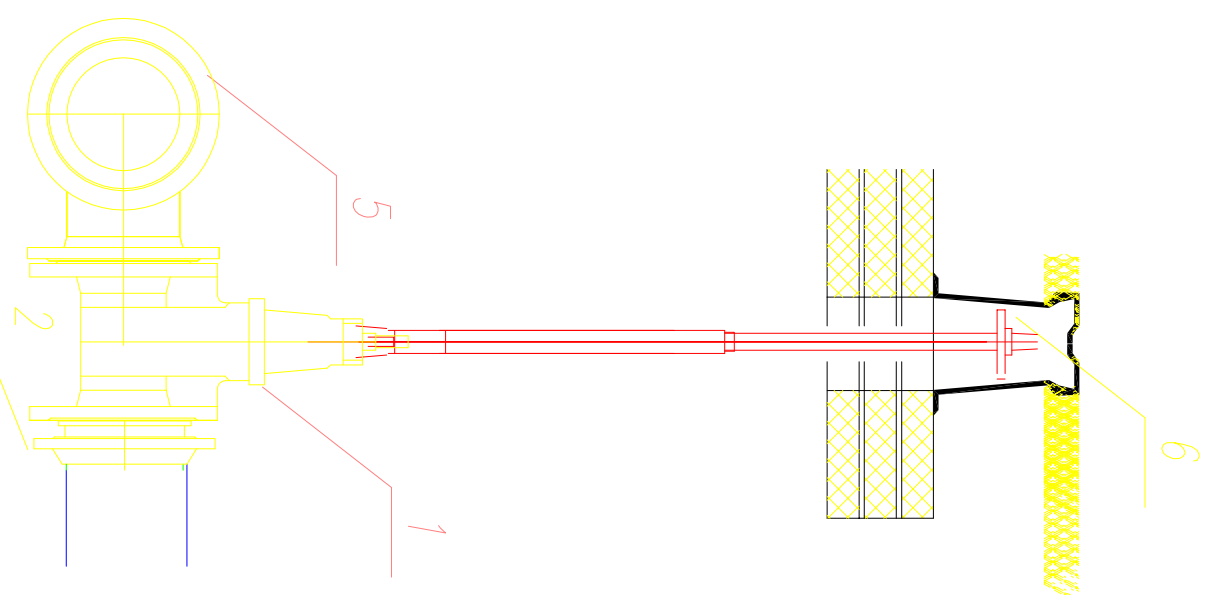

### OBJAŚNIENIA :

1. Zasawa kotnierzowa typu E dn 150
2. Kotnierz specjalny "System 200" Nr kat. 0400 DN 160
3. Tuleja do grzewania Dn 160
4. Mufta do grzewania Dn 160
5. Trójnik PE dn 160/160/160
6. Skrzynka do zasuw

Istniejący wodociąg —————  
Projektowany wodociąg - - - - -

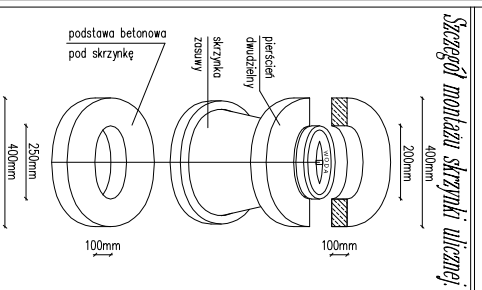

USŁUGI PROJEKTOWO-WKONAWCZE			
mgr inż. Jacek Frąckiewicz			
ul. B.Prusa 18/16, 18-400 Łomża			
BRANŻA	sanitarna	SKALA	1:50
STADIUM	projekt budowlany	b/s	ARKUSZ NR 1
OBIEKT			
Sieć wodociągowa Młtewica-Szablak gm. Nowogród			
TEMAT			
SCHEMATY WĘZŁA WŁĄCZENIA DO ISTNIEJĄCEJ SIECI WODOCIĄGOWEJ			
OPRACOWAŁ	inż. Dariusz Woślewski	Nr. upr.	LOM 44
	mgr inż. J. Frąckiewicz		Podpis