


SCHEMATY WĘZŁA WŁĄCZENIA DO ISTNIEJĄCEJ SIECI WODOCIĄGOWEJ

WĘZEL NR 1

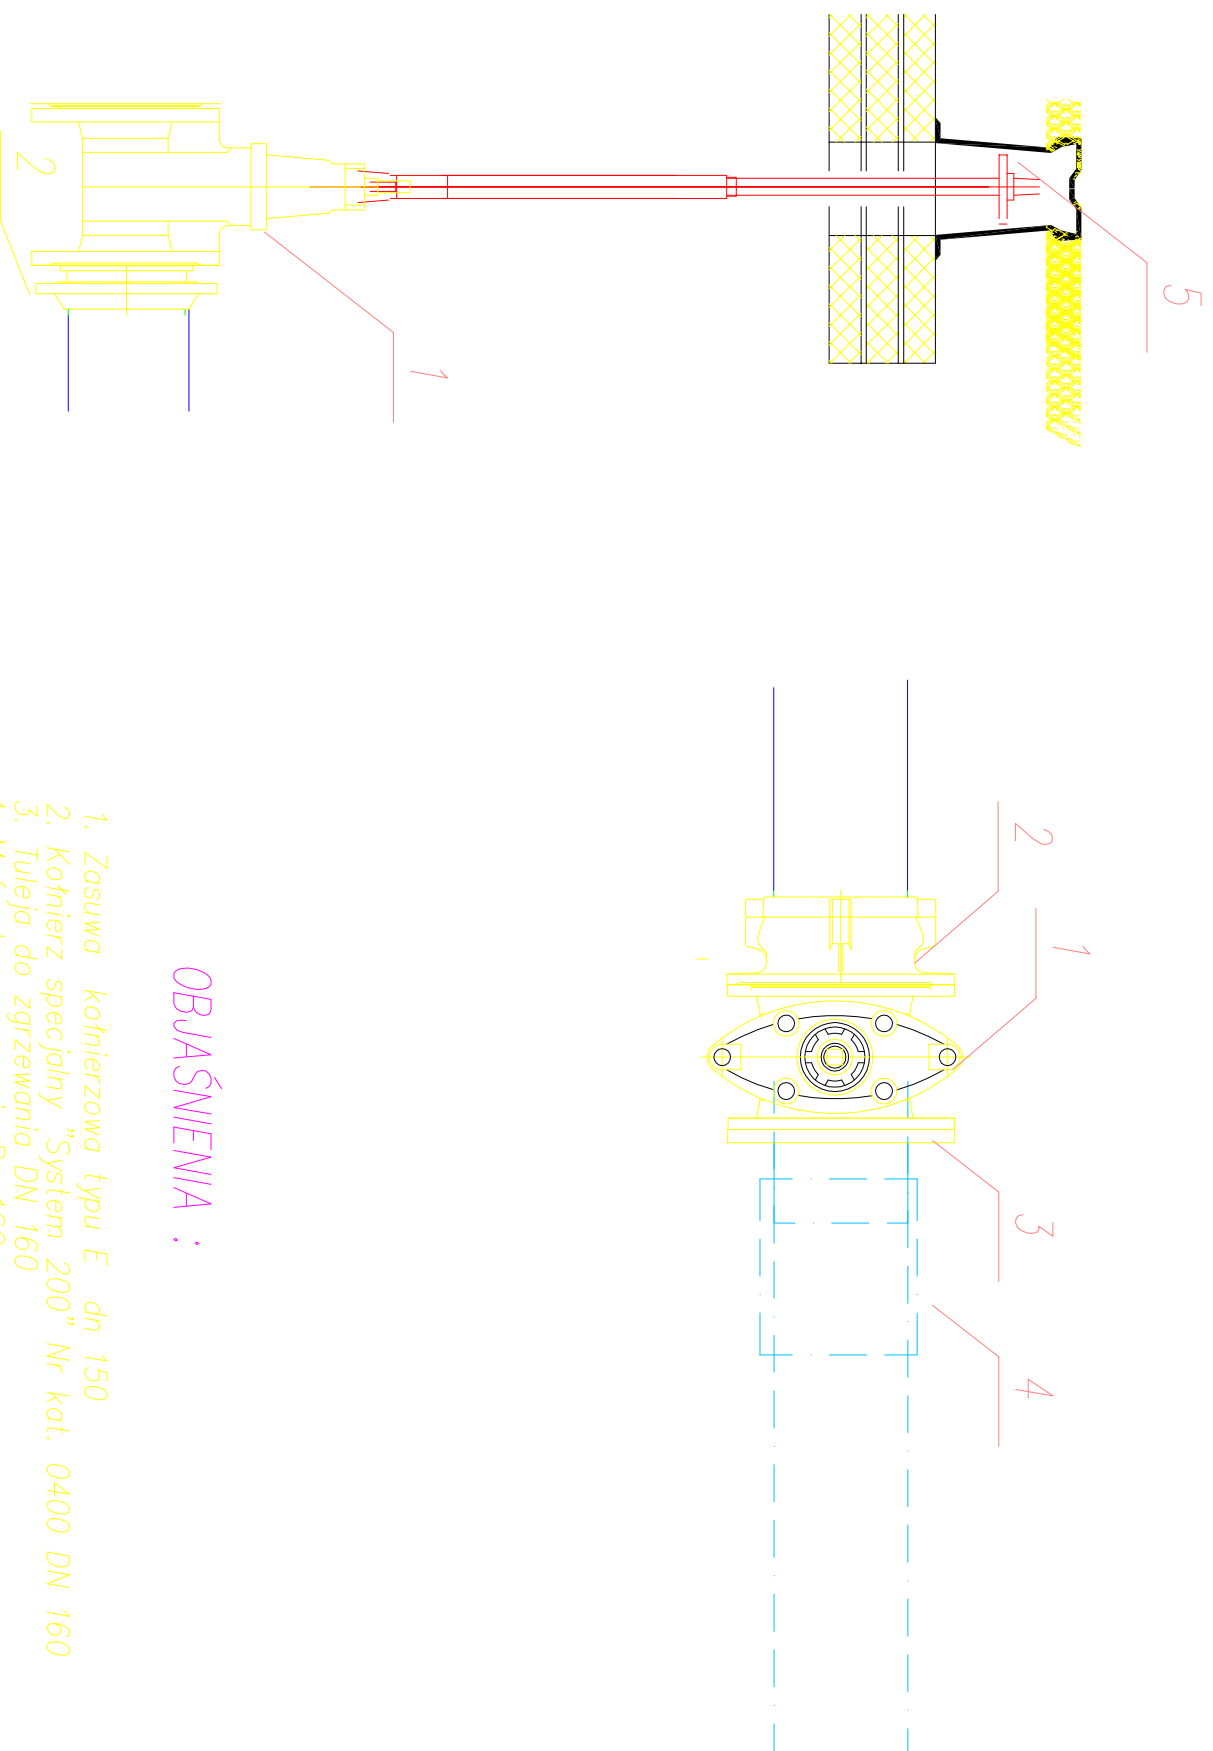

OBJAŚNIENIA :

1. Zasuwa kotnierzowa typu E dn 150
2. Kotnierz specjalny "System 200" Nr kat. 0400 DN 160
3. Tuleja do grzewania DN 160
4. Mufla do grzewania Dn 160
5. Skrzynka do zasuw

Istniejący wodociąg —————
Projektowany wodociąg - - - - -

USŁUGI PROJEKTOWO-WYKONAWCZE			
mgr inż. Jacek Frąckiewicz			
ul. B.Prusa 18/16, 18-400 Łomża			
BRANŻA	sanitarna	SKALA	1:50
STADIUM	projekt budowlany	b/s	ARKUSZ NR 1
OBIEKT			
Sieć wodociągowa Młtewca-Szablak gm. Nowogród			
TEMAT			
SCHEMATY WĘZŁA WŁĄCZENIA DO ISTNIEJĄCEJ SIECI WODOCIĄGOWEJ			
OPRACOWAŁ	inż. Dariusz Woślewski	Nr. upr.	LOM 44
	mgr inż. J. Frąckiewicz		Podpis

