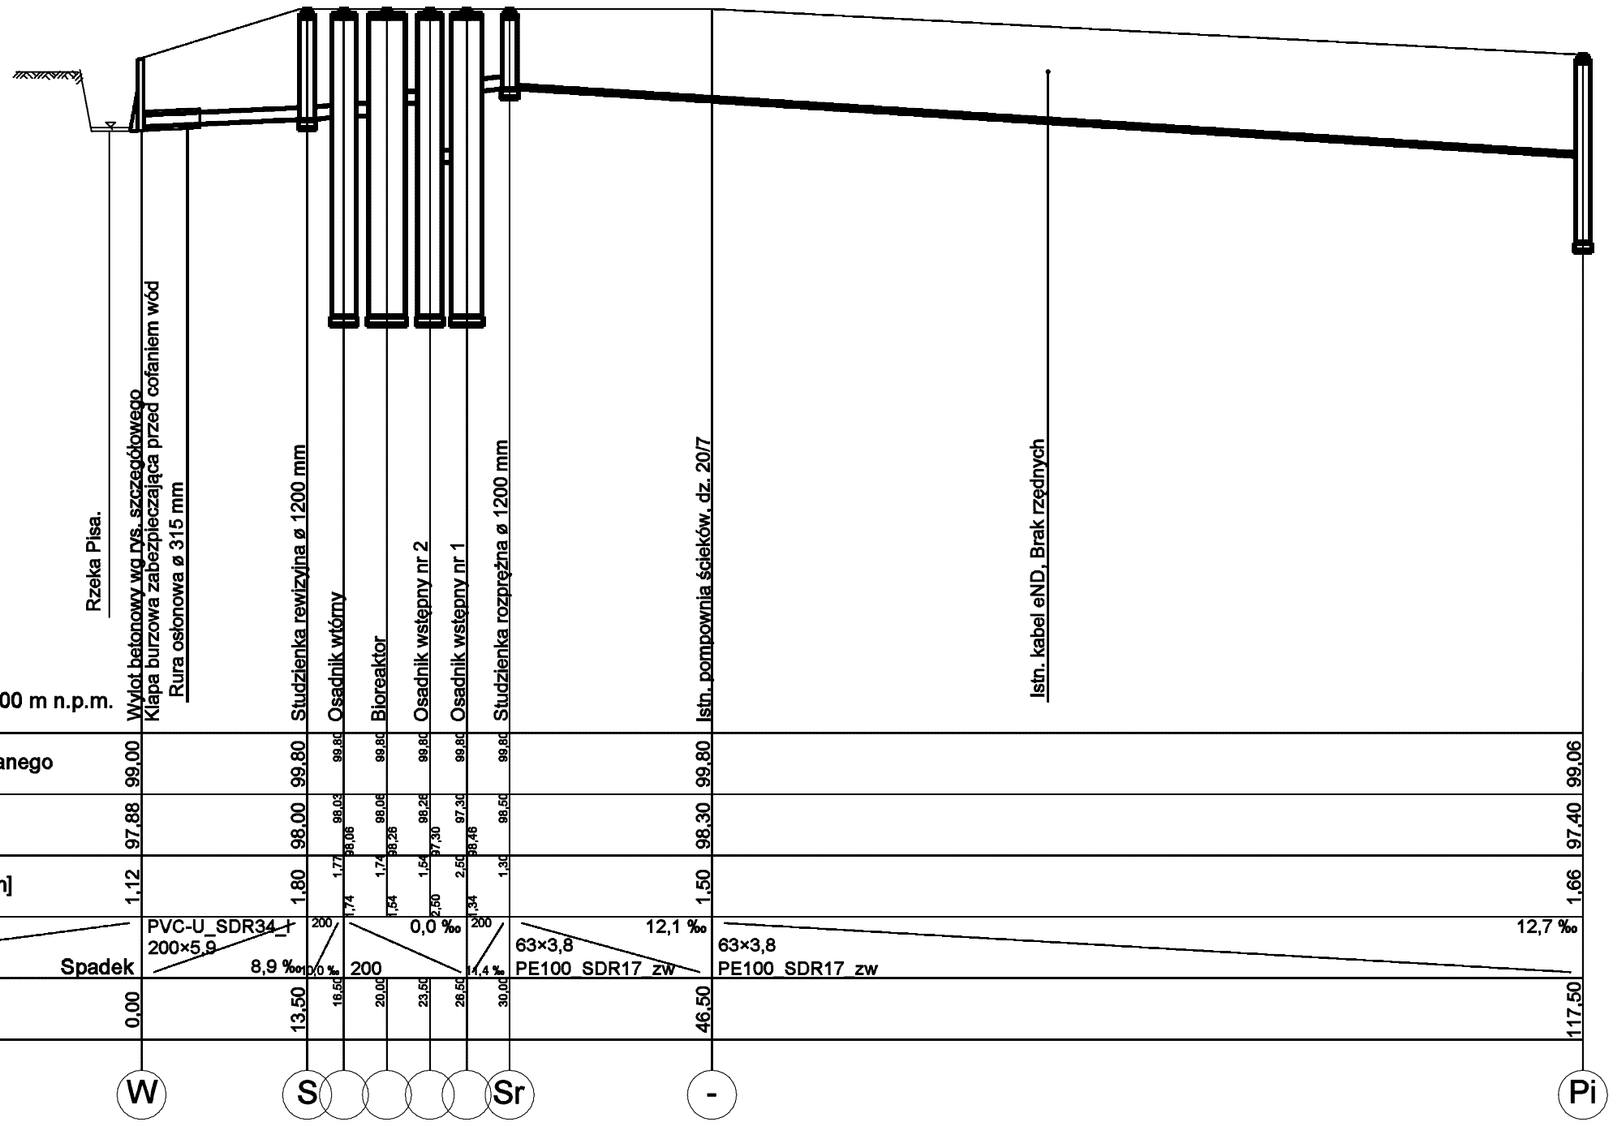

OBIEKT **OŚRODEK CARIATS BLIŹNIM** **PTAKI, Dz. 5/2,5/3,5/7,5/8,5/9,5/10,20/7,20/9 GM. NOWOGRÓD**	RYS. **2**
NAZWA RYS. **PROFIL PODŁUŻNY -KAN. SANITARNA**	SKALA **1 : 100**
STADIUM **P.B.** / BRANŻA **SANITARNA**	DATA **12.07.20**
PROJEKTANT: **mgr inż. Krzysztof Duda LOM - 42**	