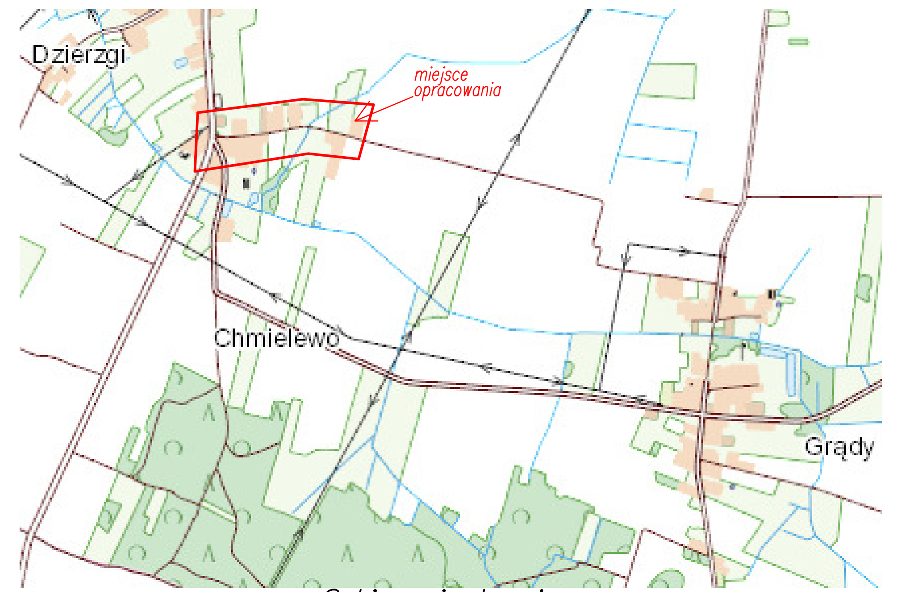

Szkic orientacyjny

MAPA DO CELÓW PROJEKTOWYCH ARKUSZ 1(1)

Oznaczenie kancelaryjne zgłoszenia pracy geodezyjnej		6640.2331.2023
Nazwa miejscowości		CHMIELEWO
Jednostka ewidencyjna	identyfikator	200704_5
	nazwa	Nowogród–obszar wiejski
Obręb ewidencyjny	identyfikator	200704_5.0001
	nazwa	CHMIELEWO
Układ współrzędnych	prostokątnych płaskich	2000/7
	wysokości	PL–EVRF2007
Skala mapy		1:500
Oznaczenie granic obszaru, który był przedmiotem aktualizacji		
Informacje o służebnościach gruntowych mających wpływ na zagospodarowanie gruntów zlokalizowanych w granicach projektowanej inwestycji		NIE SPRAWDZANO
Data opracowania mapy		2023–09–29

UWAGA:
Nie wyklucza się istnienia w terenie innych przewodów o których brak informacji wynika z zaszłości historycznych lub niedopełnienia przepisów zgłoszenia do inwentaryzacji.
(Ustawa Prawo Geodezyjne i Kartograficzne – Dz. U. z 2020 r. poz. 276 z późn. zm.)
Projektowane obiekty budowlane wymagające pozwolenia na budowę podlegają wytyczeniu i inwentaryzacji powykonawczej przez jednostki uprawnione do wykonania prac geodezyjnych.

OŚWIADCZENIE

Niniejszy dokument został opracowany w wyniku prac geodezyjnych i kartograficznych, a rezultaty tych prac przekazano w formie operatu technicznego, który uzyskał pozytywny wynik weryfikacji. Mapa może być wykorzystywana w procesie budowlanym (art. 77 pkt 69 Ustawy –Dz. U. z 2020 r. poz. 1086). Jestem świadomy odpowiedzialności za złożenie fałszywego oświadczenia.

P.2007.2023.1984
/Identyfikator operatu technicznegoc/

STAROSTA ŁOMŻYŃSKI
/Organ, który otrzymał zgłoszenie/

PROTOKÓŁ NR 6640.2331.2023_27134
/Numer i data pozytywnego protokołu weryfikacji/

USŁUGI GEODEZYJNE I PROJEKTOWE
Jerzy Grygo
18-400 Łomża, ul. Ks. Janusza I 22/31
tel. 608 346 676
REGON 450060806 NIP 718-105-19-20

GEODETA UPRAWNIONY
Zezw. Min. Gosp. Przest. i Bud. Nr 6992
Jerzy Grygo
ul. Księcia Janusza I 22/31
18-400 Łomża, tel. 0 608 346 676

/wykonawca prac geodezyjnych/

/Imię i nazwisko, nr upr. zaw. kierownika prac geodezyjnych/

OZNACZENIA:

- proj. jezdnia bitumiczna
- proj. pobocze z kruszywa
- proj. pobocze umocnione płytami betonowymi ażurowymi
- proj. zjazd indywidualny
- proj. rura osłonowa dwudzielna
- proj. spadki poprzeczne
- proj. skarpa
- istn. ogrodzenie do rozbiórki
- istn. drzewa do usunięcia
- istn. przepust do przebudowy bez zmiany parametrów
- znaki pionowe projektowane

ZPI „LAZAR”
ZPI „LAZAR” Adam Łazarski, 18-400 Łomża, ul. Kierzkowa 118A
tel. 086-2180244, kom. 607913126 NIP: 718-111-06-86 REGON: 200147783

Nazwa i adres inwestycji	*Przebudowa drogi gminnej nr 105 839B we wsi Grądy*		
Inwestor	*Gmina Nowogród* *18-414 Nowogród, ul. Łomżyńska 41*		
Nazwa rysunku	***Plan sytuacyjny***		
Data opracowania: 28/11/2023r.	Faza: PSOR	Skala: *1: 500*	Nr rys. 2
Branża	Imię i nazwisko	Nr uprawnień Izba inżynierów	Podpis
Drogowa: Projektant	mgr inż. Adam Łazarski	UAN 7342-38/92 PDL/BD/1800/1	