

MAPA
SYTUACYJNO – WYSOKOŚCIOWA
(do celów projektowych)
skala 1:500

w. Mątwica
gm. Nowogród
dz. nr 737/2

Niniejszą mapę sporządzono na podstawie materiałów
archiwalnych i pomiaru uzupełniającego wykonanego w
listopadzie 2008 roku /sekcje mapy: 244.123.253,254/

Mapa aktualna na dzień 20.11.2008 r.

Uwaga:



Nie wyklucza się istnienia w terenie innych
przewodów, o których brak informacji wynika z
zaszczerbi historycznych lub niedopełnienia
przepisów zgłoszenia do inwentaryzacji (Ustawa
Prawo Geodezyjne i Kartograficzne –
Dz.U.30/1989 poz.163

Łomża dn. 21.11.2008r.

Wszelkie obiekty budowlane
podlegają wytyczeniu przez jednostkę
wykonawstwa geodezyjnego lub przez
osoby fizyczne posiadające
uprawnienia na wykonywanie robót
geodezyjnych

L.ks. 1458/278/08

Wykonawca:

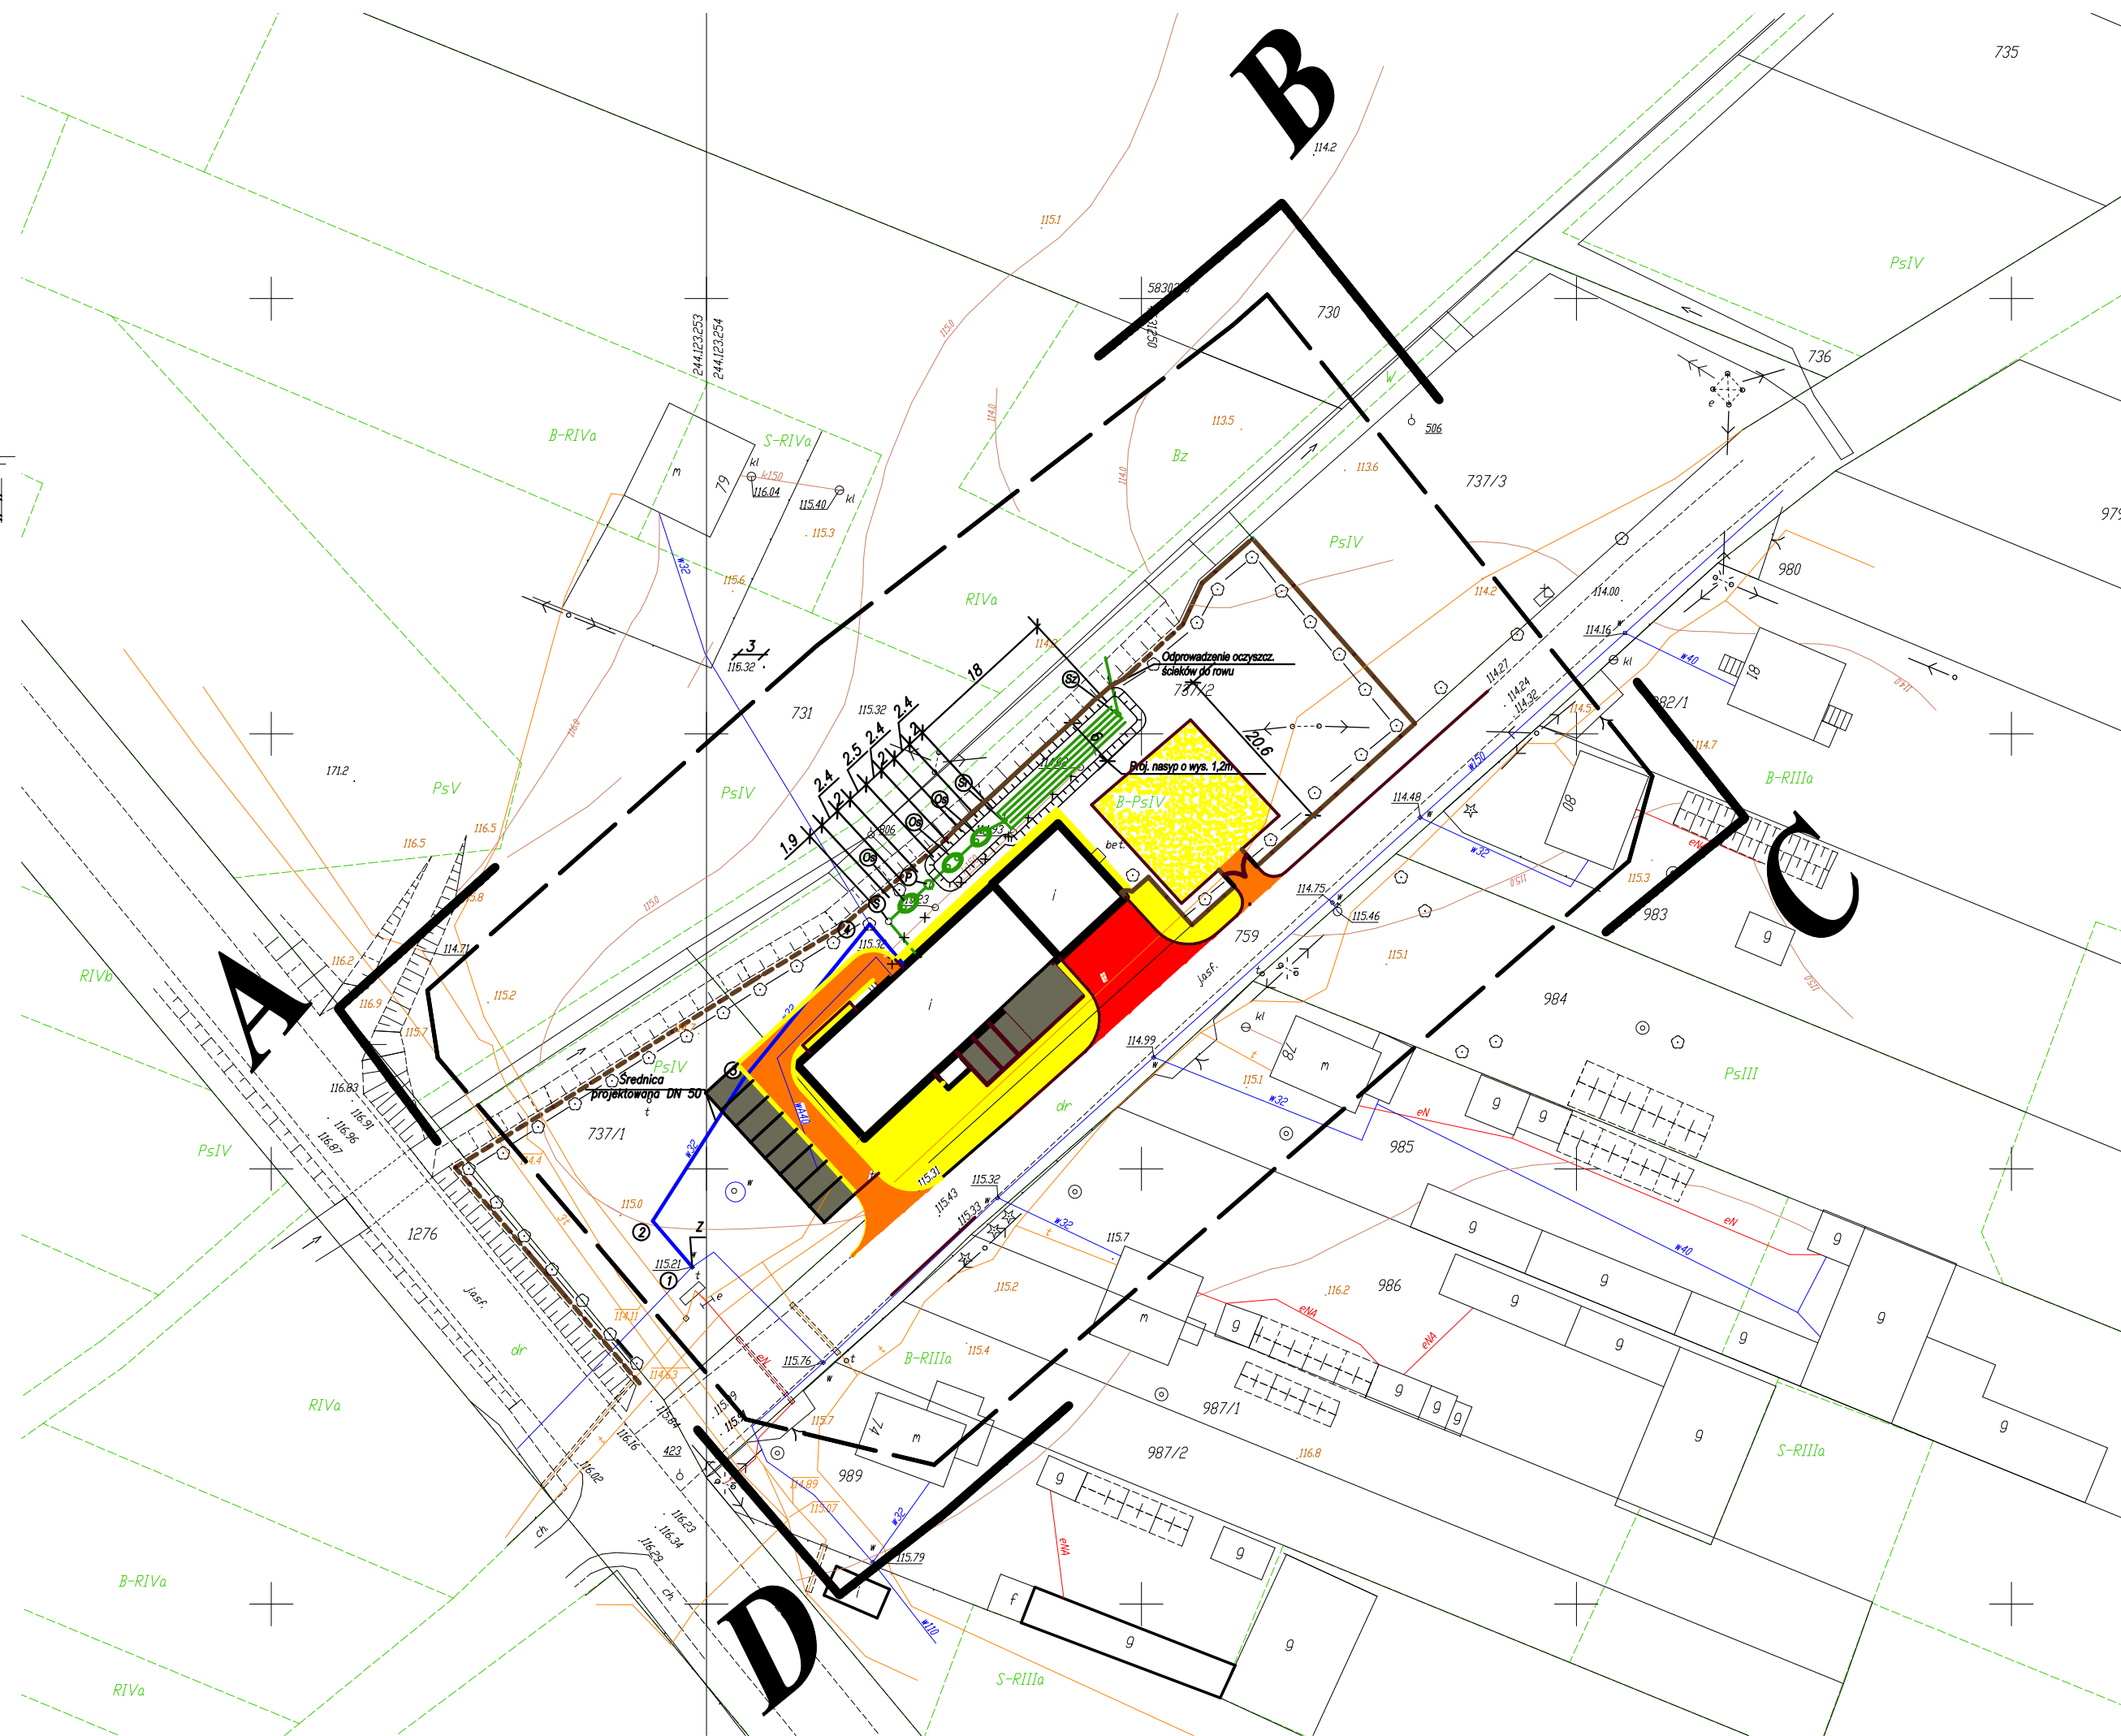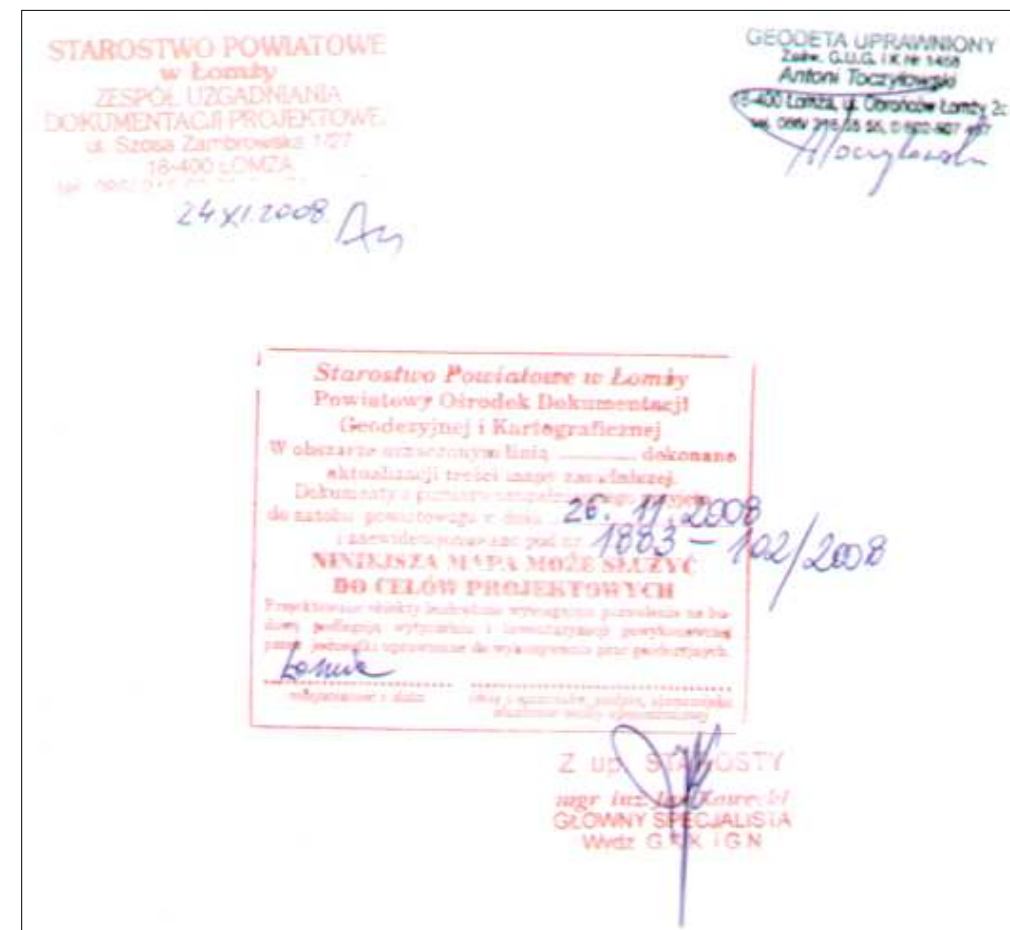

Projekt zagosp. terenu
koncepcja
skala 1:500

LEGENDA:

Elementy projektowane:

- przyłłącze wodociągowe
(trasa zmienionej średnicy przyłącza)
- zasiada wodociągowa
- przyłłącze kanalizacyjne
drenaż rozsączający
- S studzienka kanalizacyjna
- Os osadnik gnilny RVP600 V=3,0m
- P przepompownia ścieków
- Sr studzienka rozdzielcza SR70
- Sz studzienka zbiorcza Sz110
- ogrodzenie panelowe systemu Konsport
- drzewa wysokie
- krzewy
- chodnik z kostki Polbruk grub. 6cm
- dojazdy z kostki Polbruk grub. 8cm
- parkingi z kostki Polbruk grub. 8cm
- plac utwardzony kruszywem granitowym

Elementy istniejące

- wodociąg
- kanalizacja sanitarna
- przewód telefoniczny

Elementy istniejące do likwidacji

- przyłłącze kanalizacyjne + studzienki