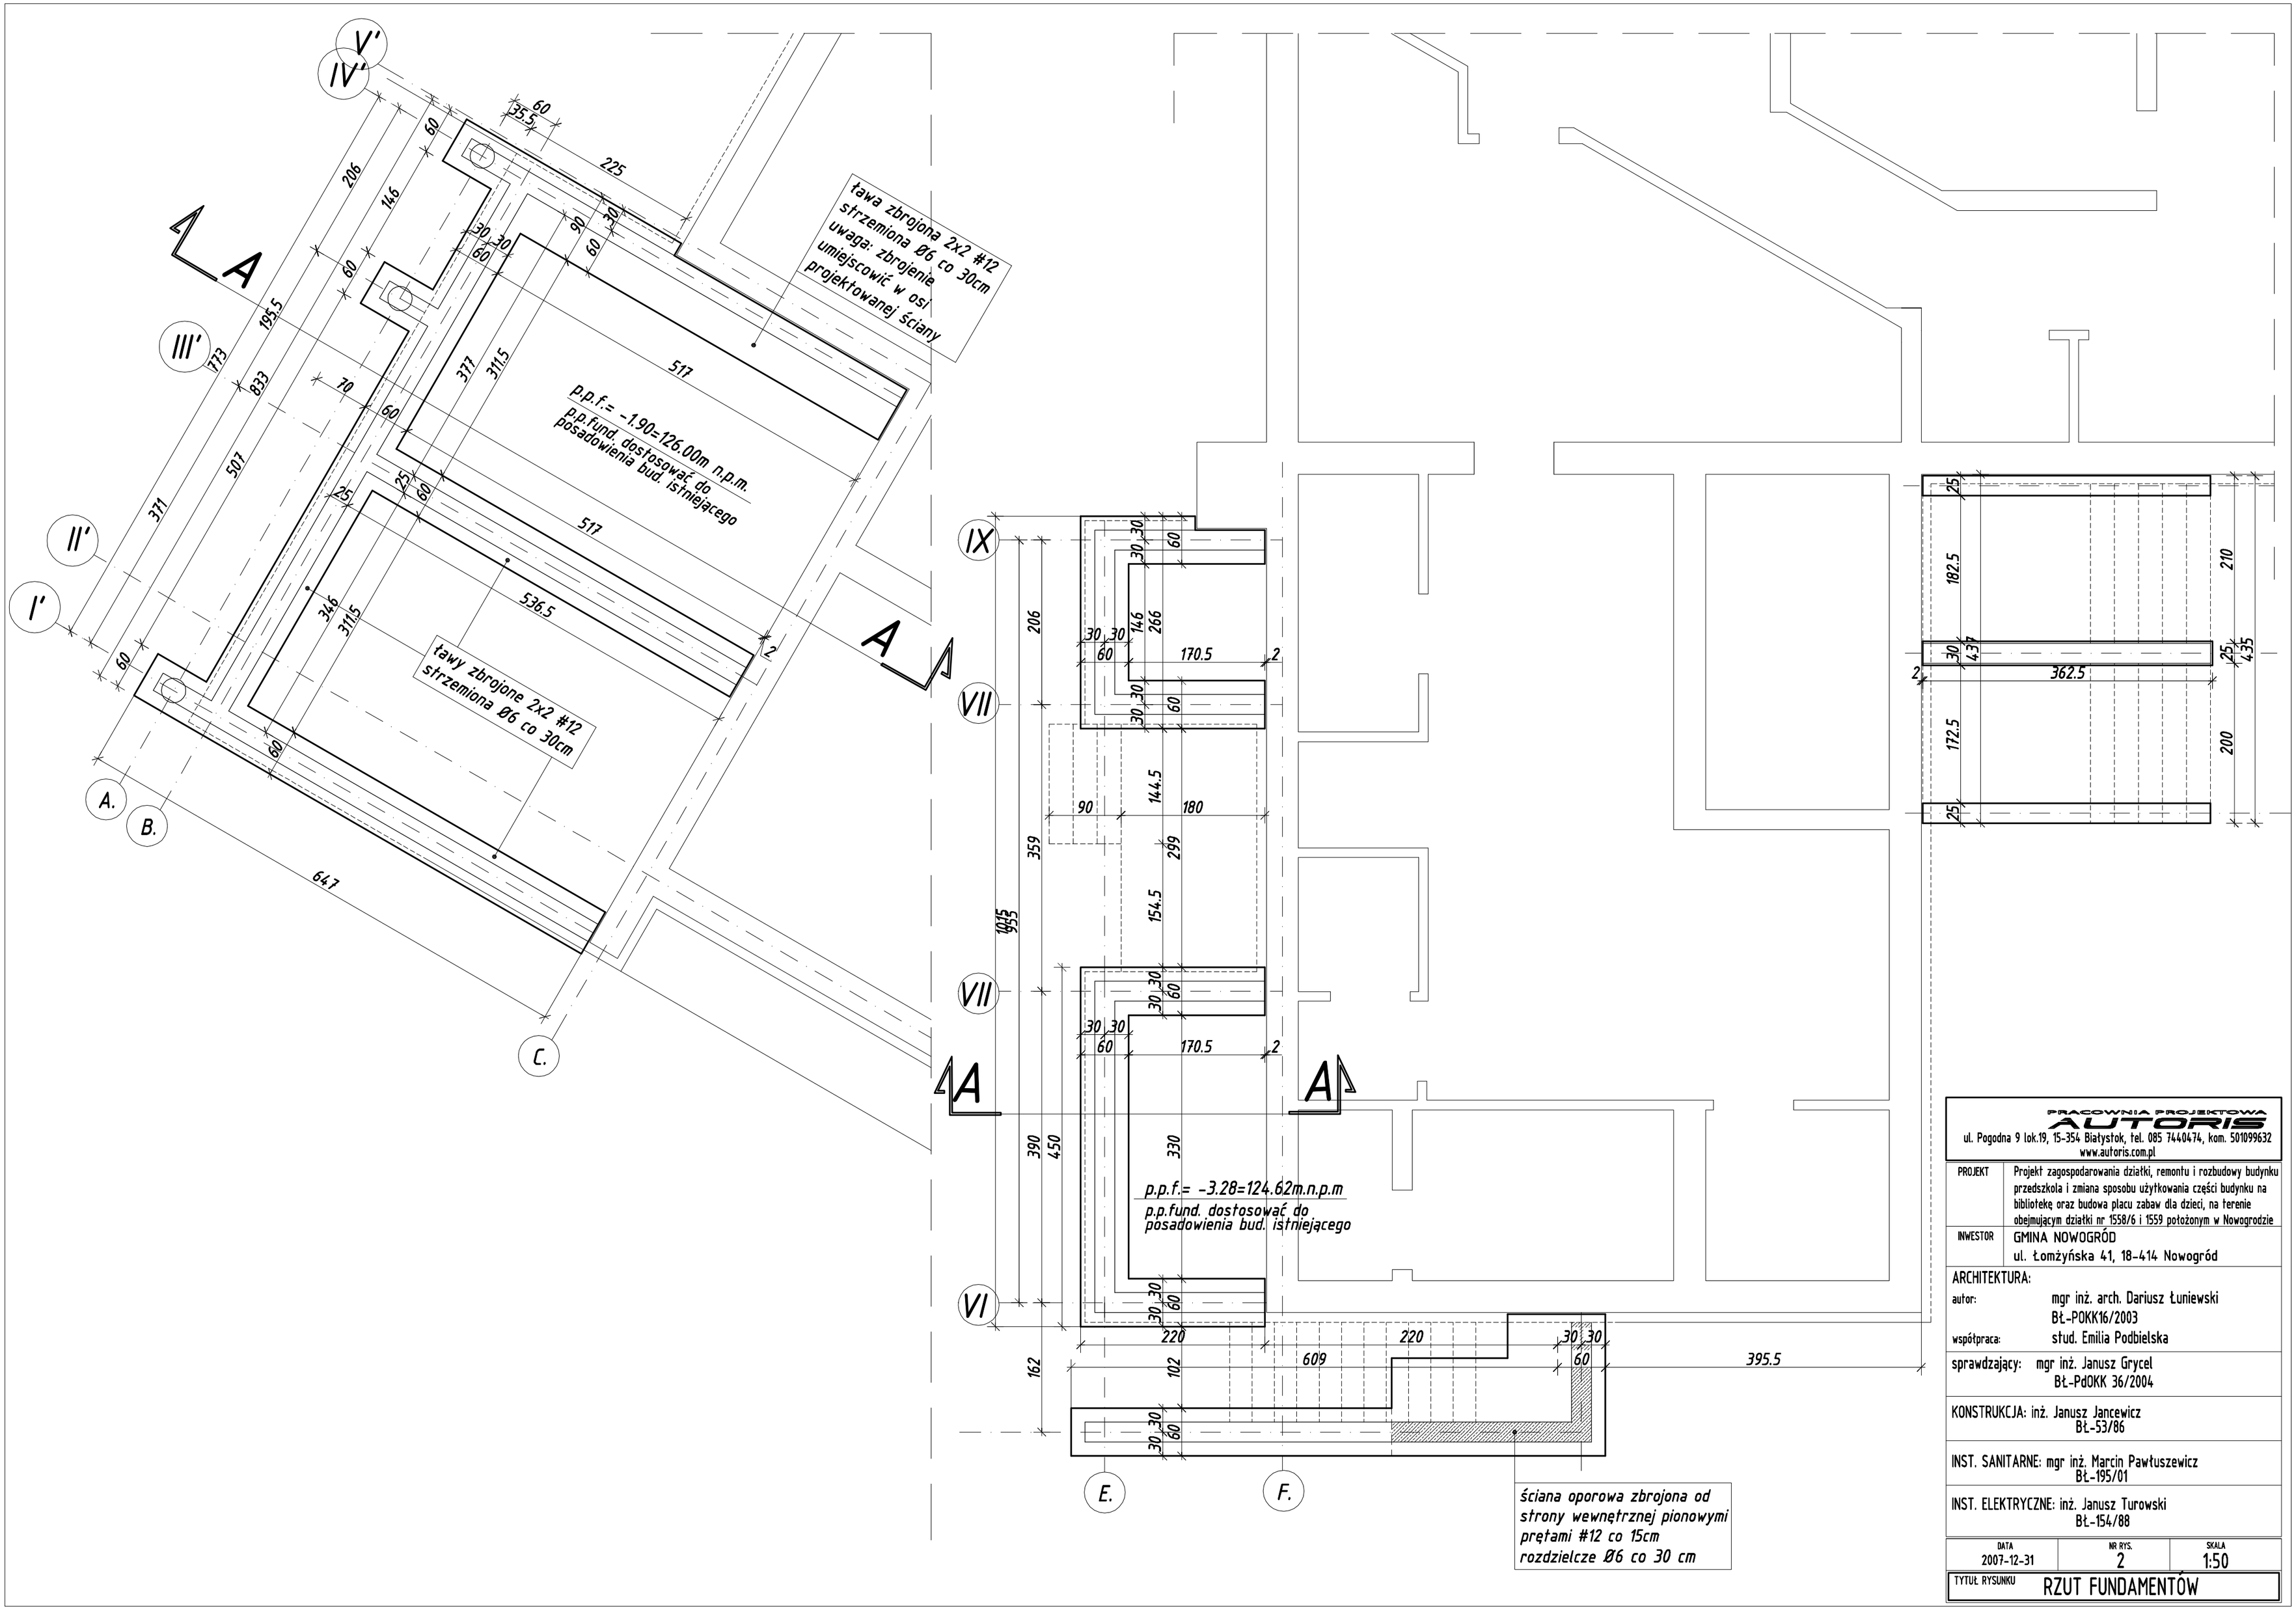

PRACOWNIA PROJEKTOWA AUTORIS
ul. Pogodna 9 lok.19, 15-354 Białystok, tel. 085 7440474, kom. 501099632
www.autoris.com.pl

PROJEKT	Projekt zagospodarowania działki, remontu i rozbudowy budynku przedszkola i zmiana sposobu użytkowania części budynku na bibliotekę oraz budowa placu zabaw dla dzieci, na terenie obejmującym działki nr 1558/6 i 1559 położonym w Nowogrodzie
INWESTOR	GMINA NOWOGRÓD ul. Łomżyńska 41, 18-414 Nowogród

ARCHITEKTURA:
autor: mgr inż. arch. Dariusz Łuniewski
BŁ-POKK16/2003
współpraca: stud. Emilia Podbielska

sprawdzający: mgr inż. Janusz Grycel
BŁ-PdOKK 36/2004

KONSTRUKCJA: inż. Janusz Jancewicz
BŁ-53/86

INST. SANITARNE: mgr inż. Marcin Pawłuszewicz
BŁ-195/01

INST. ELEKTRYCZNE: inż. Janusz Turowski
BŁ-154/88

DATA	NR RYS.	SKALA
2007-12-31	2	1:50

TYTUŁ RYSUNKU: RZUT FUNDAMENTÓW