


PIWNICA – ZAKRES OPRACOWANIA

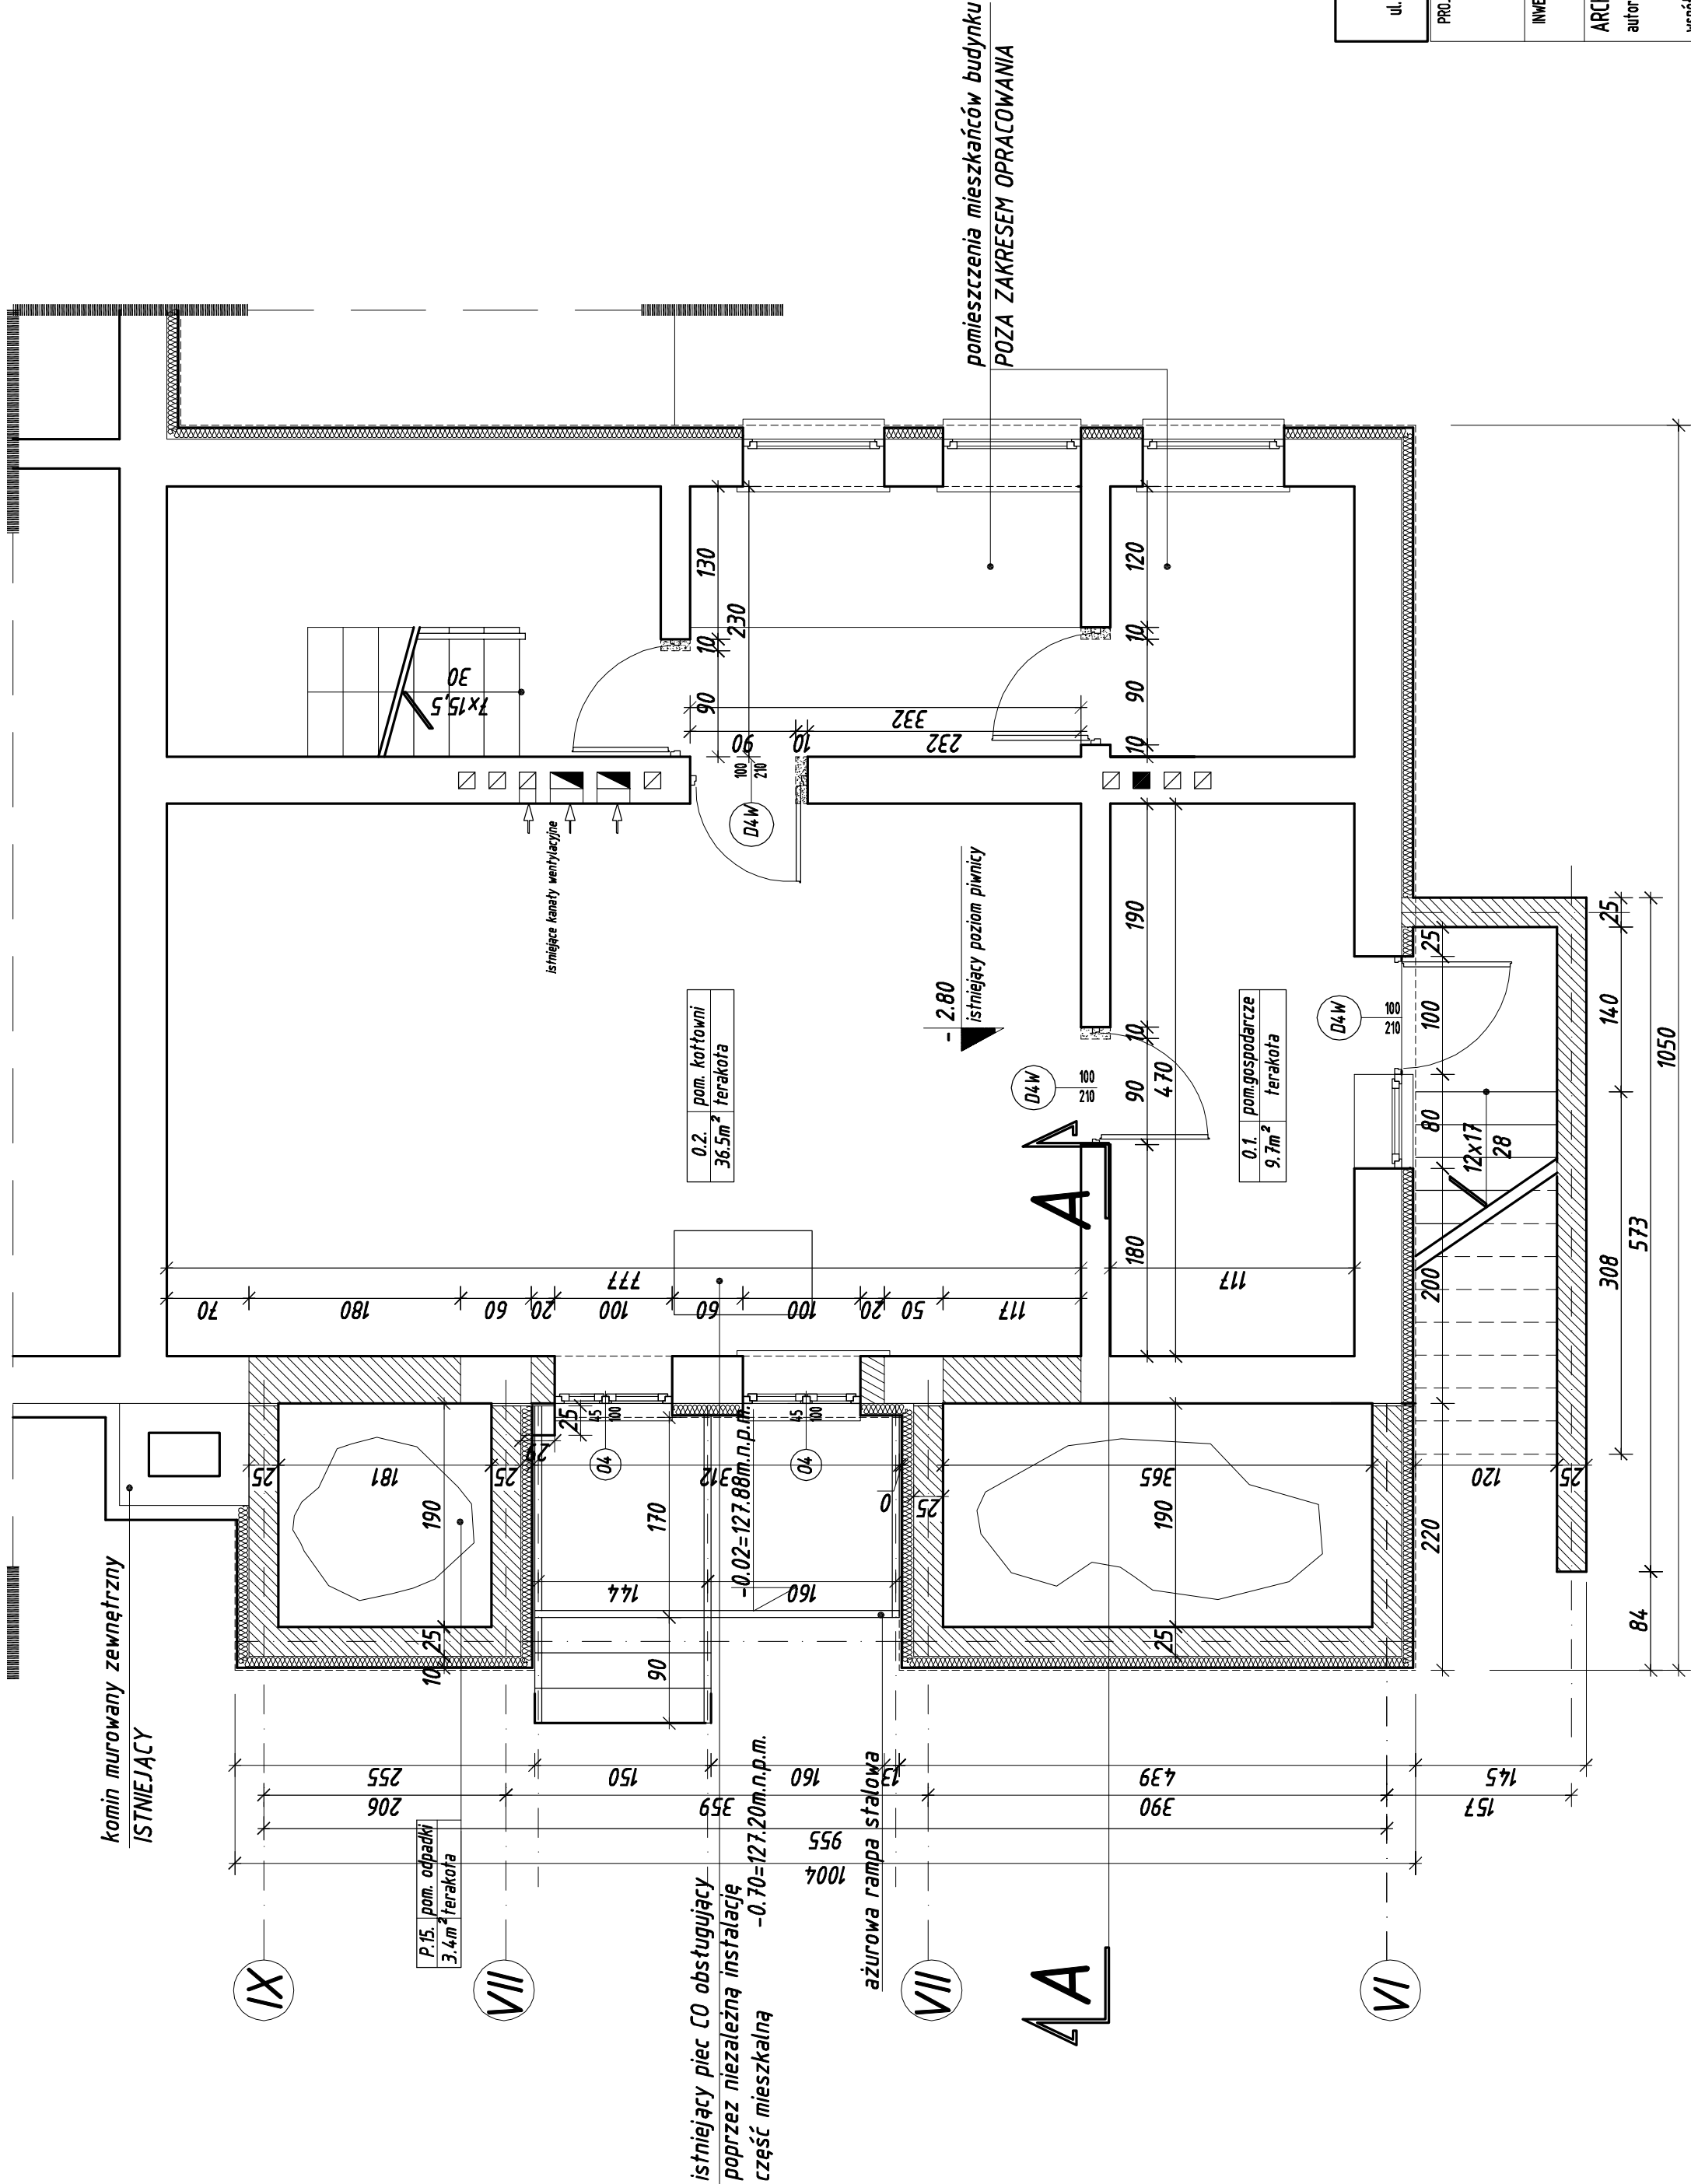

Przedskole – BUDYNEK ISTNIEJĄCY

Lp.	POMIESZCZENIE	POSADZKA	POW. m
P.1.	WEJŚCIE GOSPODARCZE	terakota	9.7
P.2.	KOTŁOWNIA	terakota	36.5
	Powierzchnia użytkowa: RAZEM		46.2m2

LEGENDA:

wyburzenia

dobudowy lub domurowania

PRACOWNIA PROJEKTOWA AUTORIS ul. Pogoda 9 lok.19, 15-354, Białystok, Tel. 085 7440474, kom. 501099632 www.autoris.com.pl	
PROJEKT	Projekt zagospodarowania działki, remontu i rozbudowy budynku przedszkola i zmiana sposobu użytkowania części budynku na bibliotekę oraz budowa placu zabaw dla dzieci, na terenie obejmującym działki nr 559/6 i 559/7 położonym w Nowogrodzie
INWESTOR	Urząd Miejski w Nowogrodzie ul. Łomżyńska 41, 18-414, Nowogród
ARCHITEKTURA:	mgr inż. arch. Dariusz Łuniewski BŁ-PKK/16/2003
autor:	mgr inż. arch. Dariusz Łuniewski BŁ-PKK/16/2003
współpraca:	stud. Emilia Podbielska
sprawdzający:	mgr inż. Janusz Grycel BŁ-PdOKK 36/2004
KONSTRUKCJA:	inż. Janusz Janiewicz BŁ-53/86
INST. SANITARNE:	mgr inż. Marcin Pawłuszewicz BŁ-195/01
INST. ELEKTRYCZNE:	inż. Janusz Turowski BŁ-154/88
DATA	2007-12-31
NR RYS.	3
SKALA	1:50
TYTUŁ RYSUNKU	RZUT PIWNICY