


BIBLIOTEKA - ROZBUDOWA			
Lp.	POMIESZCZENIE	POSADZKA	POW. m
B.1.	WIATROŁAP	terakota	4.0
B.2.	HOL SZATNIA	terakota	20.3
B.3.	Pok. Obsł. INTERNET	terakota	18.5
Powierzchnia użytkowa: RAZEM			42.8m2

BIBLIOTEKA - czesc ISTNIEJACA BUDYNKU			
Lp.	POMIESZCZENIE	POSADZKA	POW. m
B.4.	CZYTELNA	terakota	22.4
B.5.	pom.SANTITARNE	terakota	5.3
B.6.	pom.SANTITARNE personeluterakota	terakota	2.8
B.7.	KSIĘGOZBIÓR	terakota	56.1
B.8.	POM. KSIĘGOZBIÓRU	terakota	16.7
Powierzchnia użytkowa: RAZEM			103.3m2

Powierzchnia użytkowa: RAZEM

146.1m2

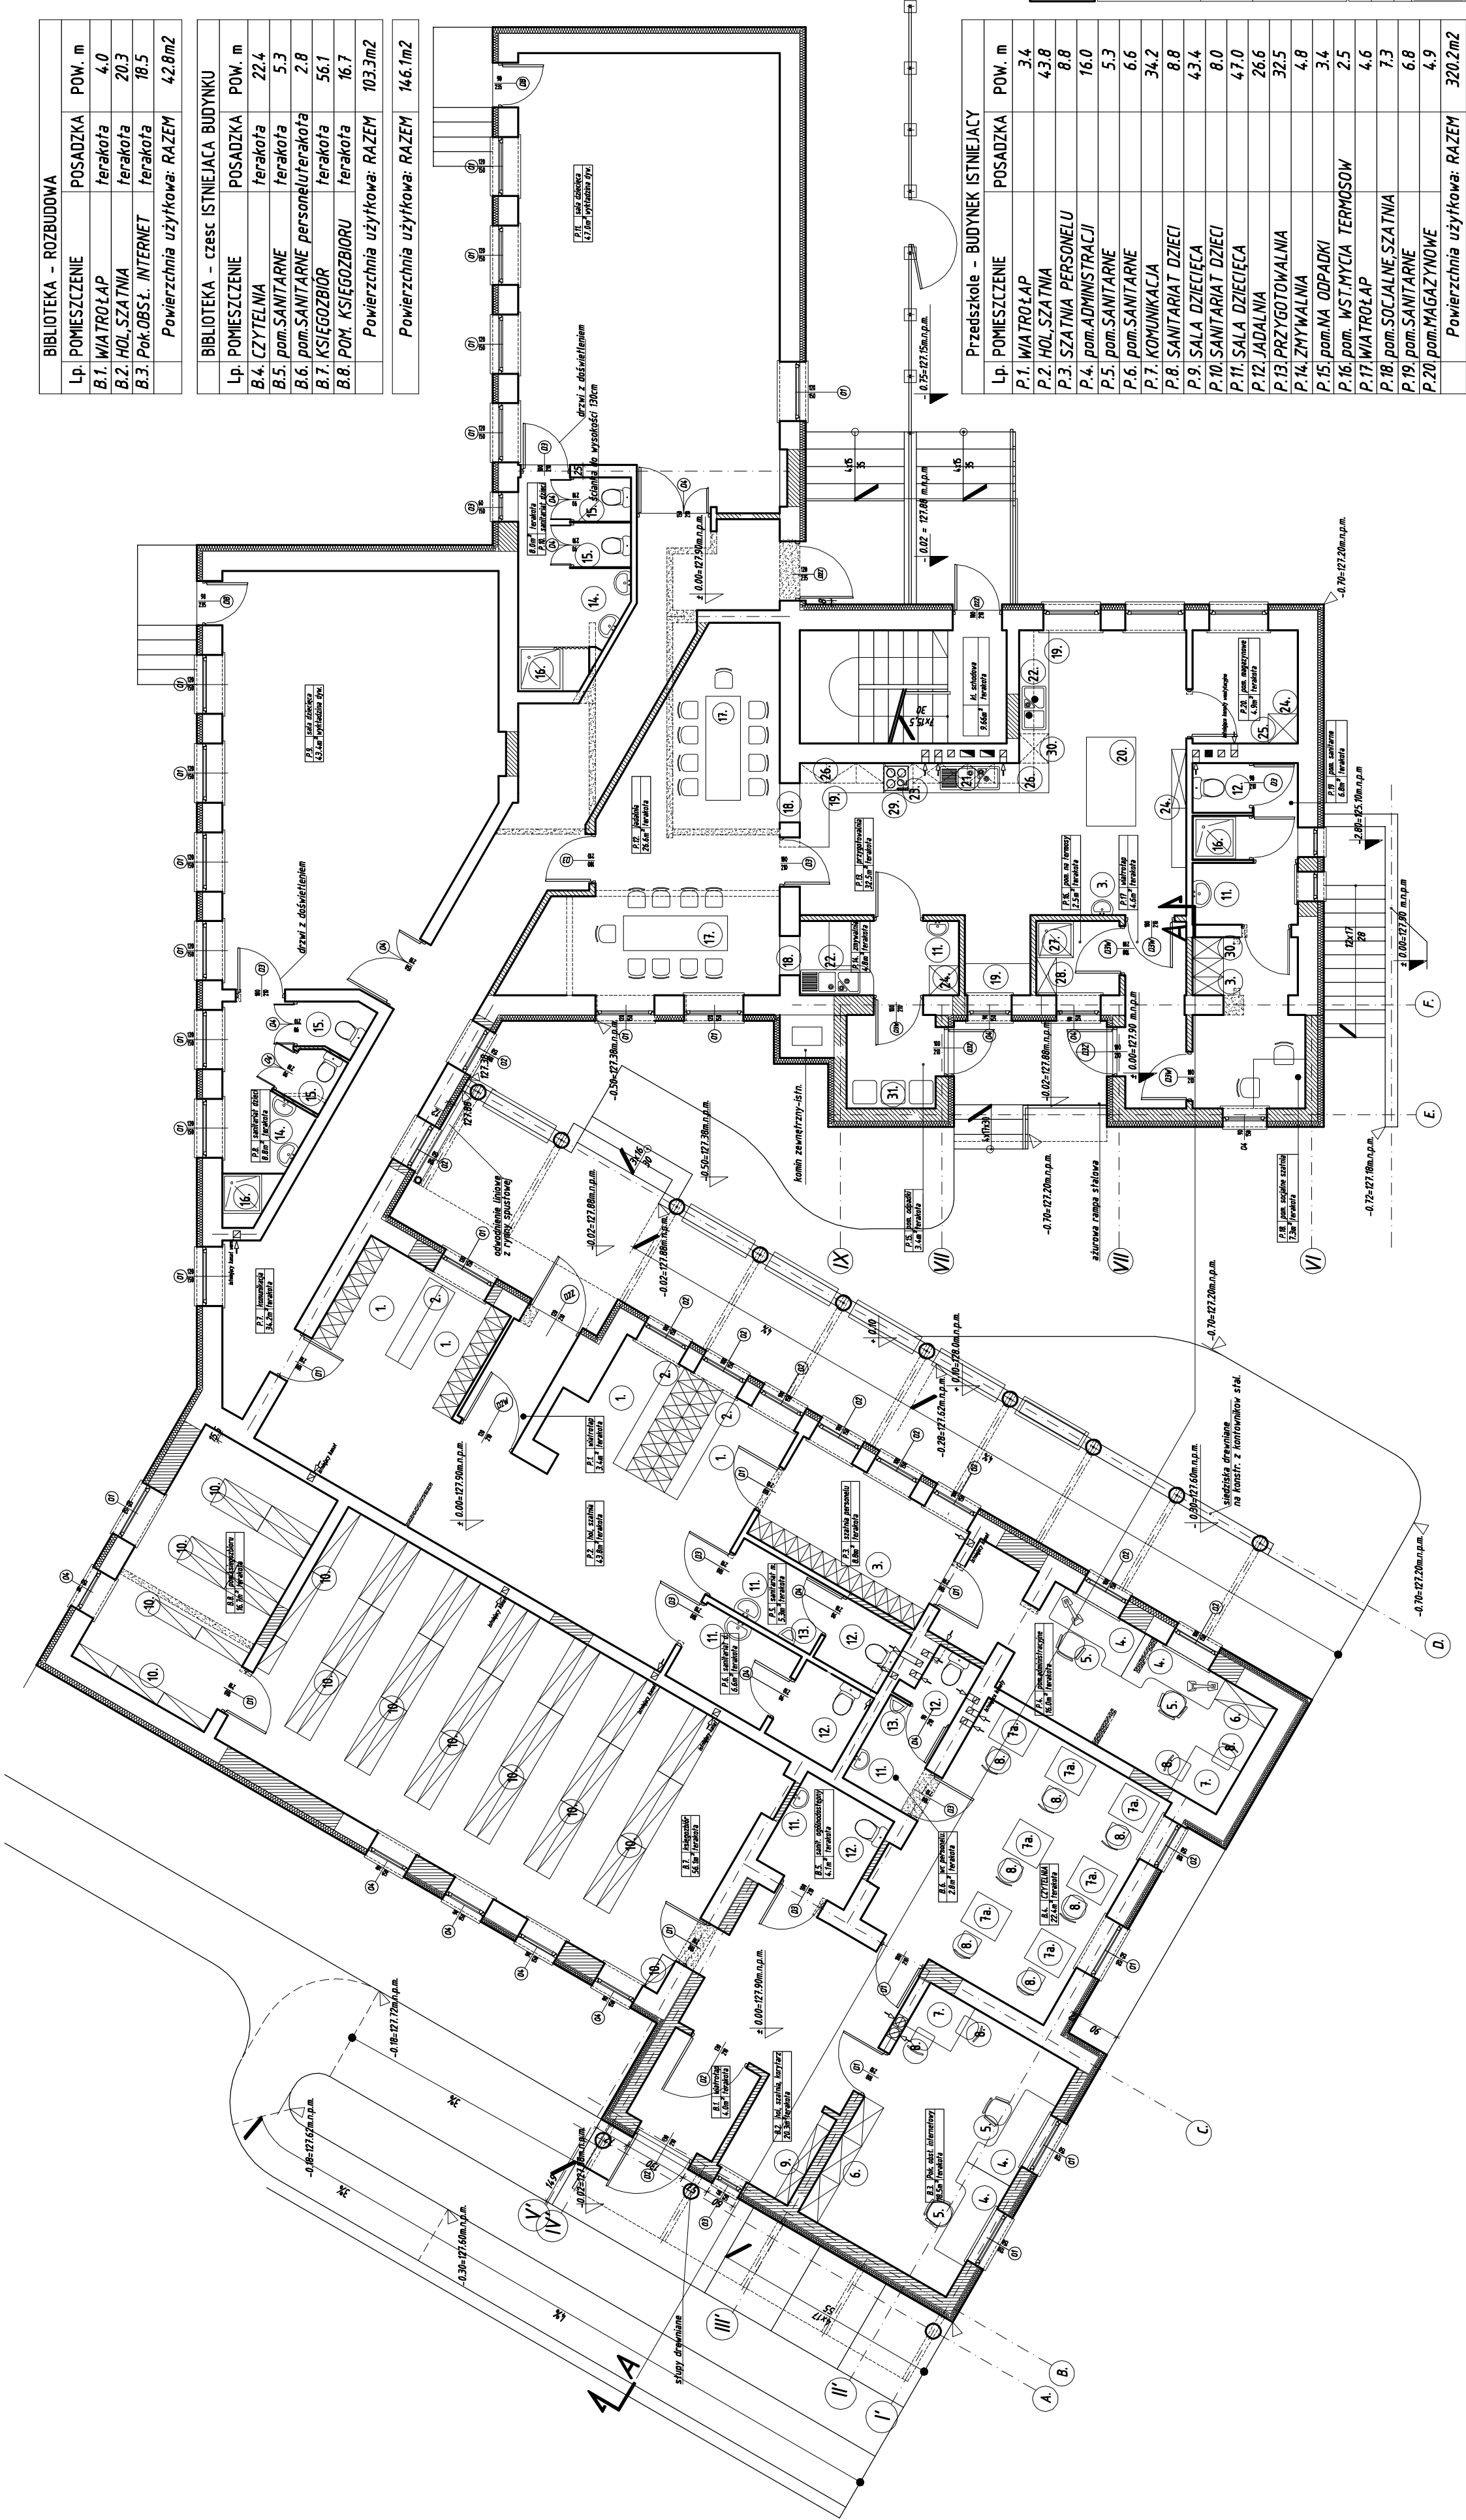

Przedszkole - BUDYNEK ISTNIEJACY			
Lp.	POMIESZCZENIE	POSADZKA	POW. m
P.1.	WIATROŁAP		3.4
P.2.	HOL SZATNIA		43.8
P.3.	SZATNIA PERSONELU		8.8
P.4.	pom.ADMINISTRACJI		16.0
P.5.	pom.SANTITARNE		5.3
P.6.	pom.SANTITARNE		6.6
P.7.	KOMUNIKACJA		34.2
P.8.	SANTARIAT DZIECI		8.8
P.9.	SALA DZIECIECIA		43.4
P.10.	SANTARIAT DZIECI		8.0
P.11.	SALA DZIECIECIA		47.0
P.12.	JADALNIA		26.6
P.13.	PRZYGOTOWALNIA		32.5
P.14.	ZMYWALNIA		4.8
P.15.	pom.NA ODPADKI		3.4
P.16.	pom. WST.MYCIA		2.5
P.17.	WIATROŁAP		4.6
P.18.	pom.SOCJALNE.SZATNIA		7.3
P.19.	pom.SANTITARNE		6.8
P.20.	pom.MAGAZYNOWE		4.9
Powierzchnia użytkowa: RAZEM			320.2m2

**WYKONAWCA**  
ul. Pogonia 9 lok.8, 65-354, Bełżyce, tel. 085 7440474, kom. 50109832  
www.wykons.com.pl

**PROJEKT**  
Projekt zagospodarowania działki, remontu i rozbudowy  
budynku przedszkola i zmiana sposobu użytkowania części  
budynku na bibliotekę oraz budowa placu zabaw dla dzieci  
na terenie obejmującym działki nr 6558/6 i 6559 położonym  
w Nowogrodzie

**INWESTOR**  
Urząd Miejski w Nowogrodzie  
ul. Łomżyńska 4/1, 18-414, Nowogród

**ARCHITEKTURA:**  
mgr inż. arch. Dariusz Łuniewski  
autor:  
BI-PKN/16/2003  
współpraca:  
stud. Anna Maria Targomska

	2007-12-31
	nr rys. 5
TYTUŁ RYSUNKU	
TECHNOLOGIA	
SKALA	1:50