




Skala: 1:100  
 Skala: 1:500

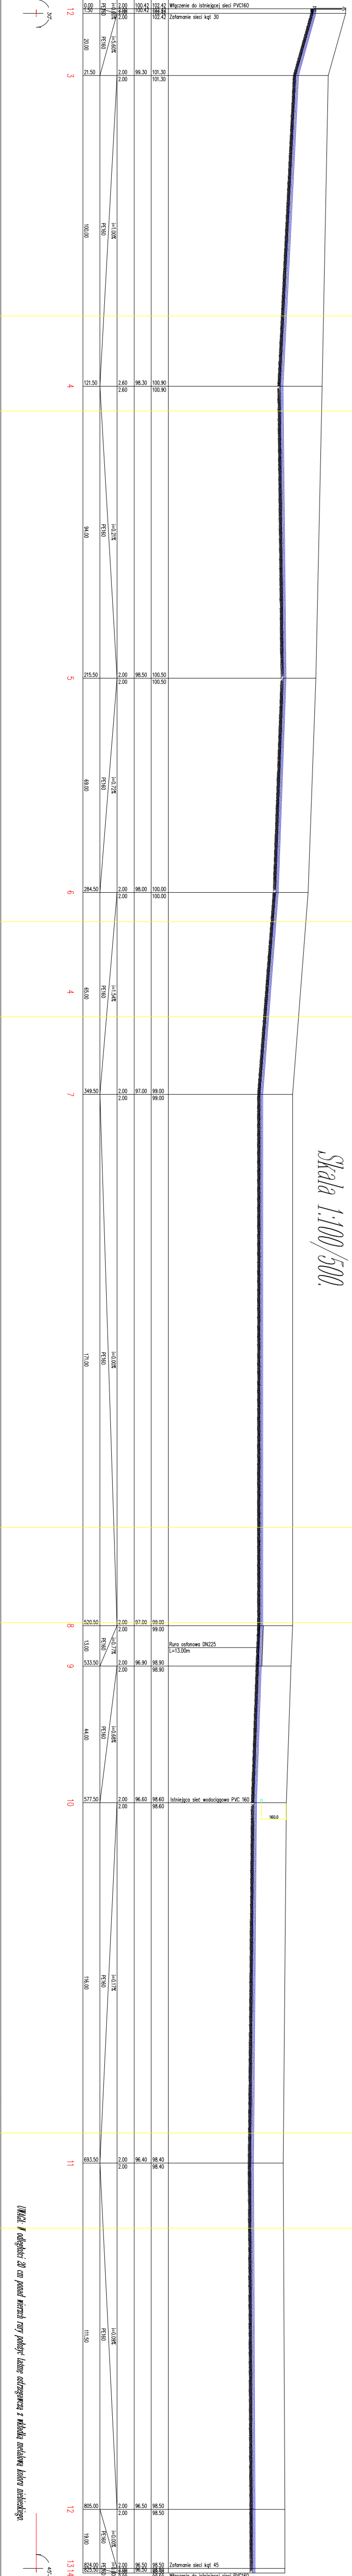

Profil podłużny sieci wodociągowej PE 160 mm.  
 Odcinek 1 - 14.  
 Skala 1:100/500.


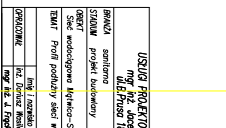

