



Oznaczenie koncepcyjne zgłoszenia pracy geodezyjnej	GM.16640.1441.2015
Nr. roboty	17406/114/2015
Miejscowość	Młtewica – Szablak
Identyfikator	dz. 315, 92
Identyfikator	200704_5
Identyfikator	Nowogród
Identyfikator	0008
Identyfikator	Młtewica
Skala mapy	1:500
Skala układu współrzędnych	2000 sfera 7 (21)
Wysokość	Kraśnica 60
Data opracowania mapy	31.08.2015 r.
Akusz mapy	244.124.163. 211
Oznaczenie granic obszaru, który był przedmiotem obróbki:	-----
Oznaczenie i informacja o słuszności granicowych pomiarów wpływ na zagospodarowanie gruntów, zlokalizowanych w granicach projektowanej inwestycji:	na badano
Oznaczenie i symbol konturu użytku gruntowego, który nie jest ujemny w bazie danych ewidencji gruntów i budynków	brak

USŁUGI GEODEZYJNE
GEODETA UPRAWNIONY
Andrzej Białki
 GIGK nr 17406
 18-400 Łomża ul. Ks. Anny 23A/17
 tel. 604 85 85 31, NIP 718-112-19-80

Andrzej Białki
 GIGK nr 17406
 18-400 Łomża ul. Ks. Anny 23A/17
 tel. 604 85 85 31, NIP 718-112-19-80

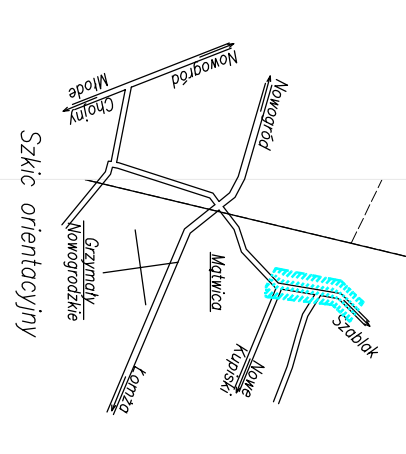

PROJEKT ZAGOSPODAROWANIA TERENU SIEĆ WODOCIĄGOWA
Młtewica – Szablak gm. Nowogród woj. podlaskie
 obr. Młtewica

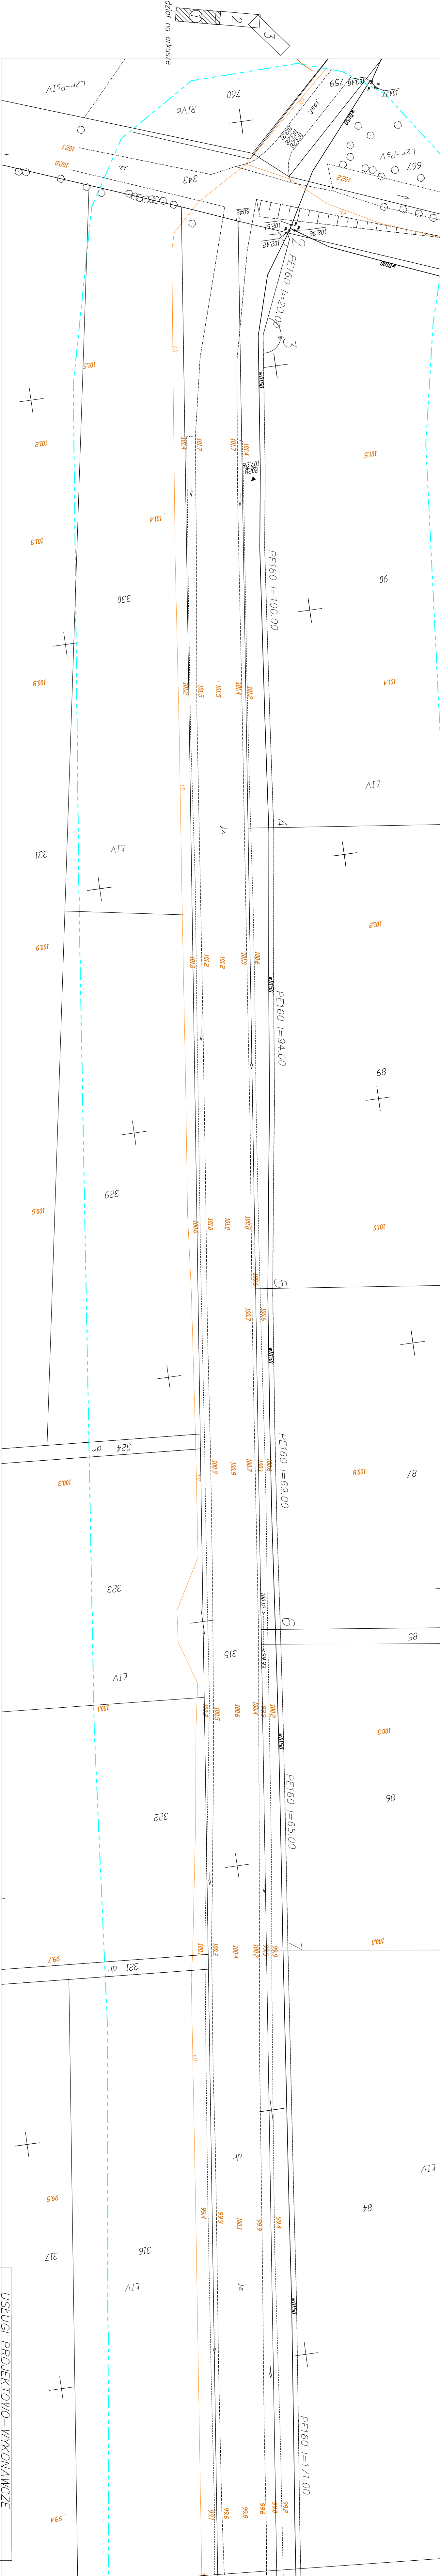

LEGENDA :

- Istniejąca sieć wodociągowa
- Istniejąca sieć telekomunikacyjna
- Projektowana sieć wodociągowa

USŁUGI PROJEKTOWO-WYKONAWCZE			
mgr inż. Jacek Fryckiewicz			
ul. B. Prusa 18/16 ; 18-400 Łomża			
NR DT	Bronza:	SKALA	RYS. NR
	sonitarna	P. B.	1
OBIEKT: Projekt zagospodarowania terenu			
Sieć wodociągowa Młtewica – Szablak gm. Nowogród woj. podlaskie			
PROJEKTOWAŁ	mgr inż. J. Fryckiewicz	MR UPK.	PODPIS

Z up. SIABOŚTY	
Władimir Mieczkowski GŁÓWNY SPECJALISTA długość: 20.08.2015	
p. 2007. 2015. 4343	
2015-09-11	
Linie i rurociągi osłony krytycznej części	

Wskazanie składowości w terenie innych granic, które nie zostały uwzględnione w niniejszym projekcie, nie stanowi przedmiotem niniejszego projektu. (Ustawa Prawo Geodezyjne i Kartograficzne – Dz.U. 30/198, poz. 163)