


OSADNIK WÓD POPŁUCZNYCH Z FILTRÓW 4-KOMOROWY

SKALA 1:20

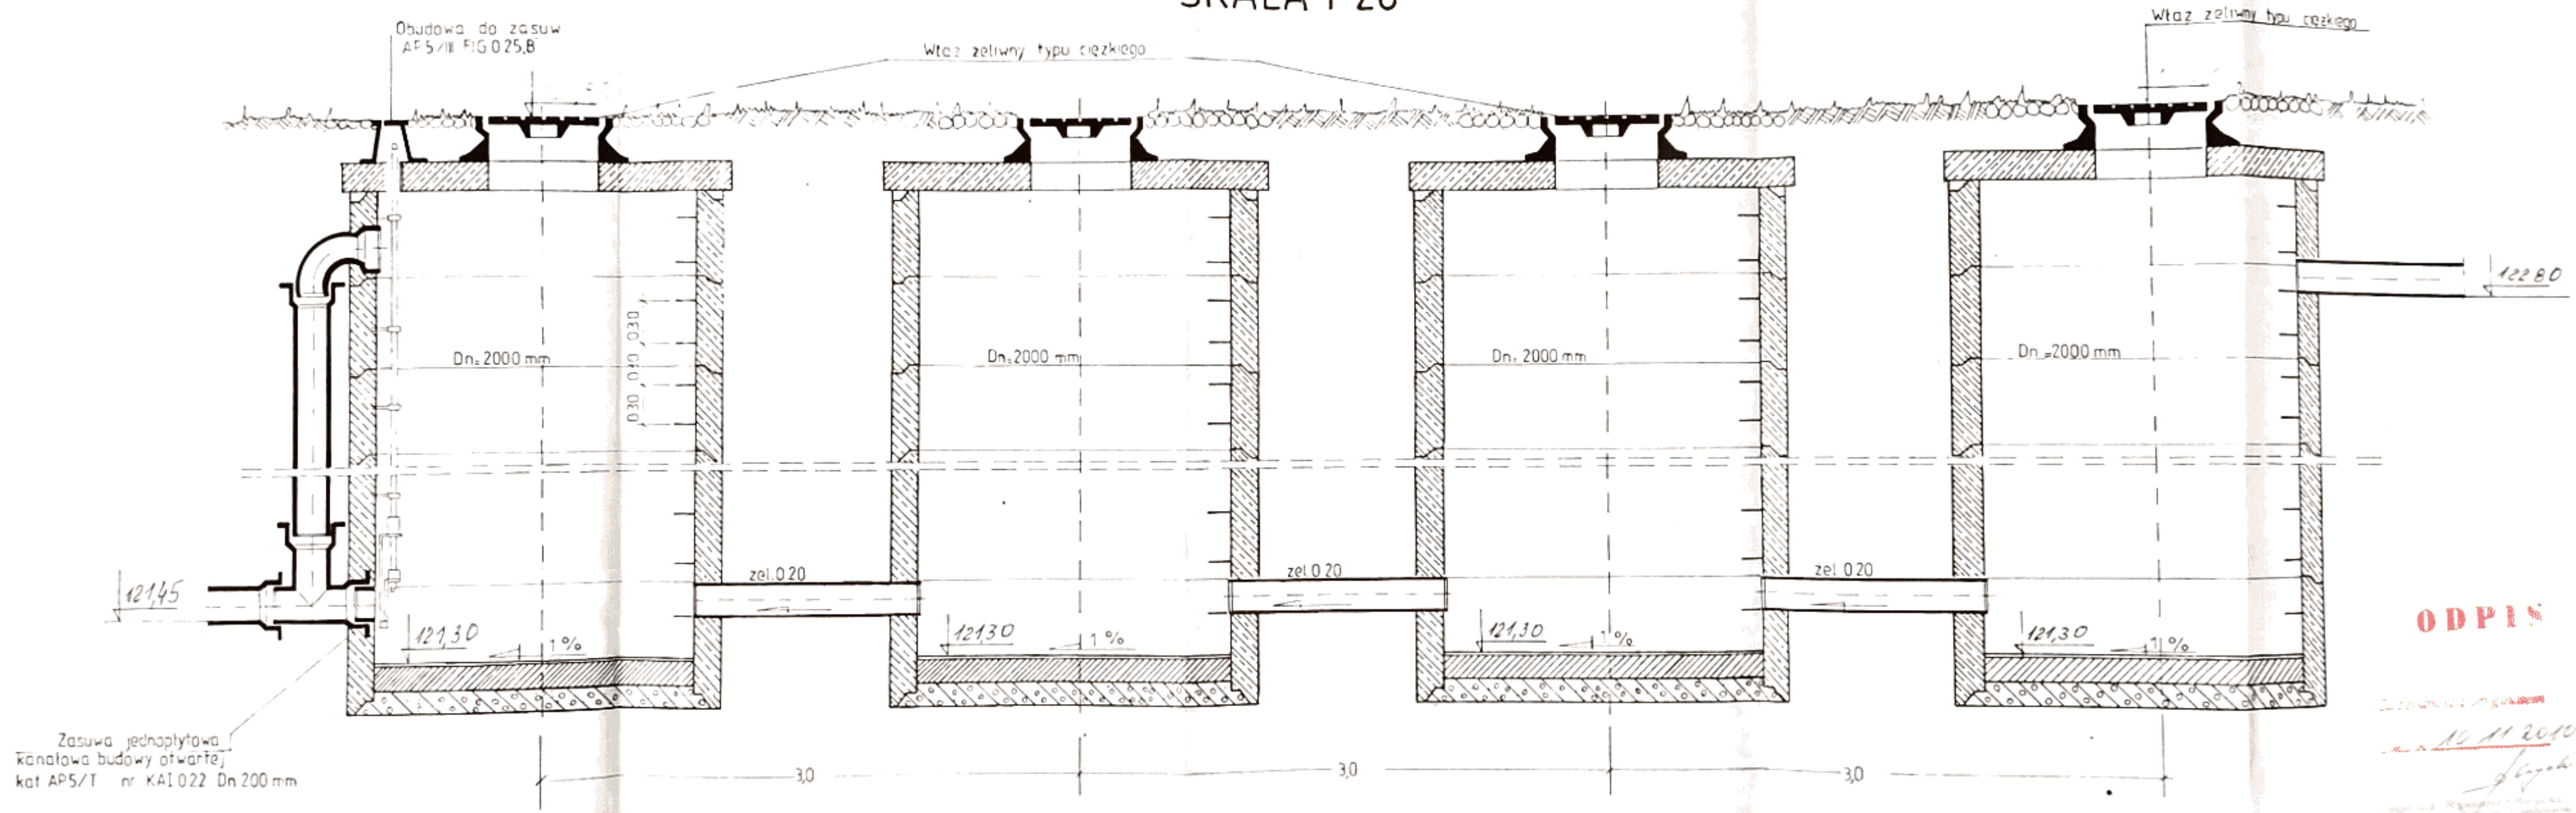

ODPIS

10.11.2010

[Handwritten signature]

Projektant: ...
 Wykonawca: ...
 Data: ...