


INSTALACJA WOD.-KAN. STACJI WODOCIĄGOWEJ

Skala 1:50

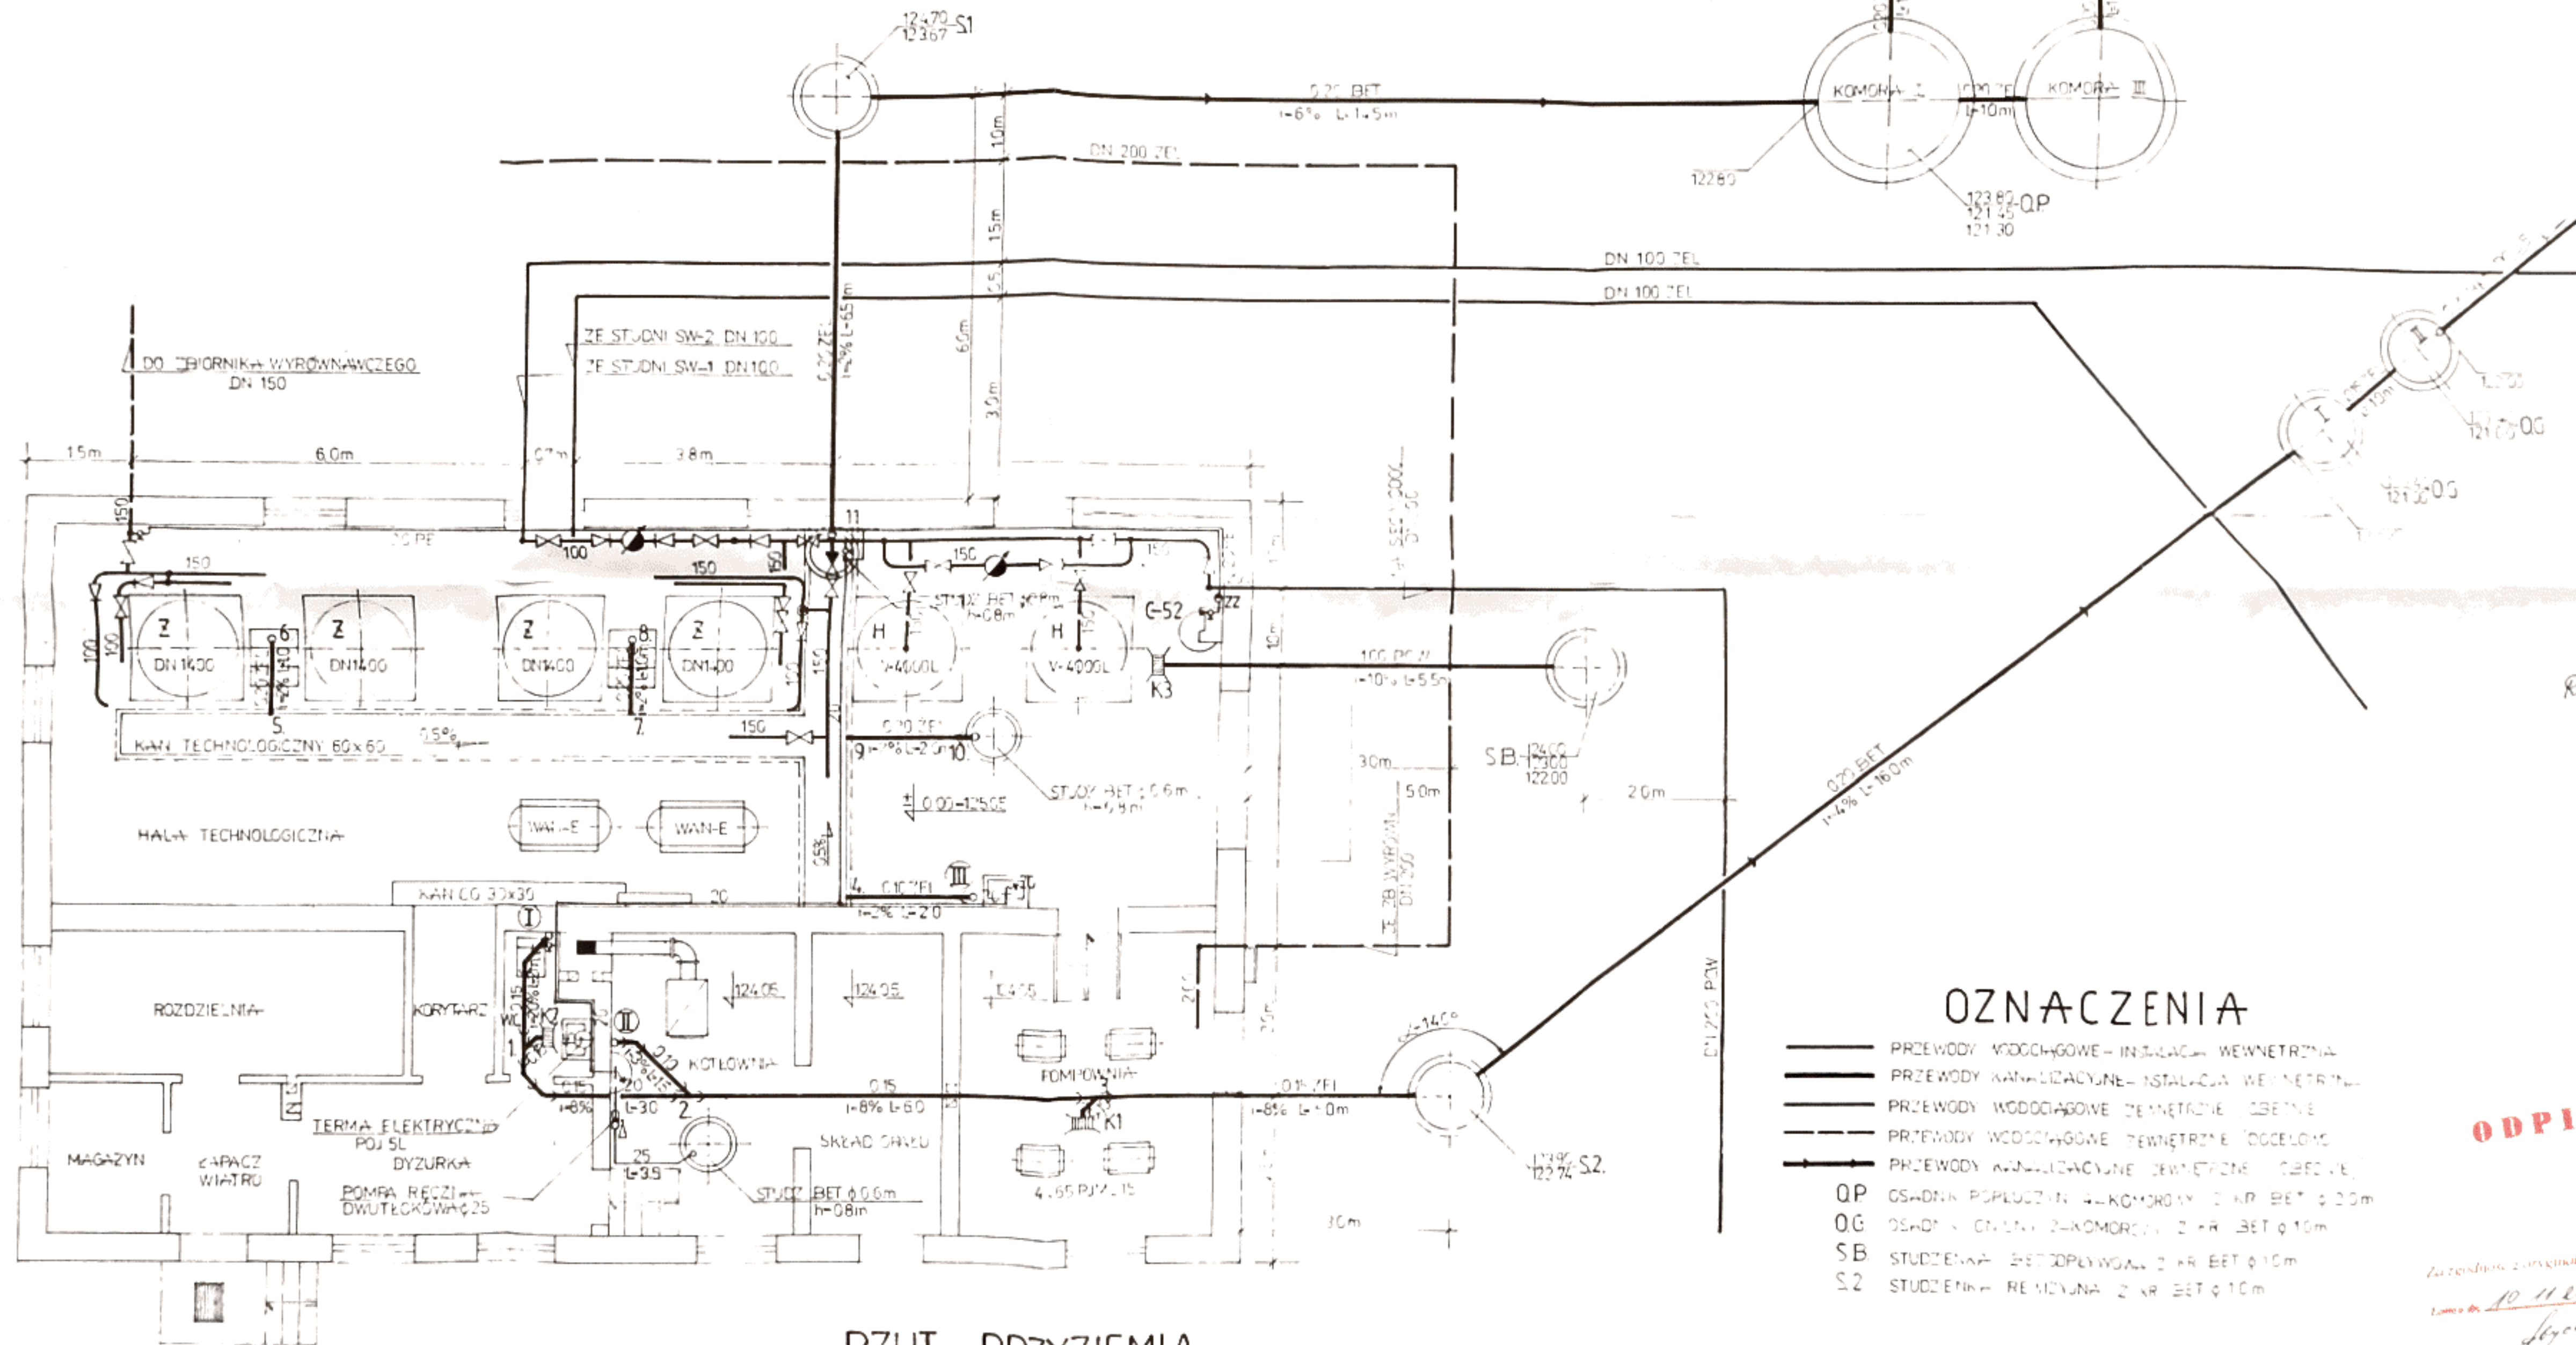

OZNACZENIA

- PRZEWODY WODOCIĄGOWE - INSTALACJA WEWNĘTRZNA
- PRZEWODY KANALIZACYJNE - INSTALACJA WEWNĘTRZNA
- PRZEWODY WODOCIĄGOWE ZEWNĘTRZNE (BEZPEWNE)
- PRZEWODY WODOCIĄGOWE ZEWNĘTRZNE (OCIECZONE)
- PRZEWODY KANALIZACYJNE ZEWNĘTRZNE (BEZPEWNE)
- QP OSADNIK POPRZECZNIK 4-KOMOROWY 2 KR. BET. Ø 200m
- OG OSADNIK 2-KOMOROWY 2 KR. BET. Ø 100m
- SB STUJENKA BET. DOPŁYWAŁ 2 KR. BET. Ø 100m
- S2 STUJENKA REMONTOWA 2 KR. BET. Ø 100m

RZUT PRZYZIEMIA

Rys 6

ODPIS

Za zgodności z projektem
Lp. 10.11.2010
[Signature]