Obiekt: OCZYSZCZALNIA ŚCIEKÓW M. NOWOGRÓD	
Temat: PROJEKT ZAGOSPODAROWANIA TERENU	
Zlecenie IK- 45/97	Branża T.S
Stadium: P.B. Skala 1: 500	Rys. Nr 2/5
Projektant: MGR INŻ. ST. UŚCIŁKO	
Data, podpis:	
Sprawdzający: MGR INŻ. W. JASIELCZUK	
Data, podpis:	

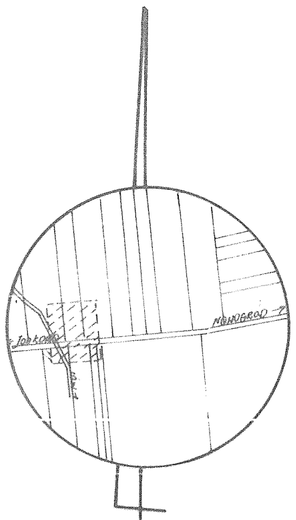

ORIENTACJA SKALA 110000

m. NOWOGRÓD

MAPA SYTUACYJNO-WYSOKOŚCIOWA SKALA 1:500

Niniejszy wtórnik sporządzono na podstawie materiałów archiwalnych i pomiaru uzupełniającego z roku 1997

Wtórnik aktualny na dzień 1997.09.20.

L. ks. rob. 9364/48/97

Sekcja 224

Wykonał

geod. upr. mgr inż. Adam Strąk

WYKAZ ROŚLIN:

DRZEWA LIŚCIASTE

1. KLON ZWYCZAJNY - 8 SZT.
2. JESION WYNIOSŁY - 3 SZT.
3. DĄB CZERWONY - 9 SZT.
4. JARZĄB POSPOLITY - 16 SZT.

KRZEWY LIŚCIASTE

5. SUCHODRZEW ZWYCZAJNY - 10 SZT.
6. FORSYCJA ZWISŁA - 30 SZT.
7. JAŚMINOWIEC ZW. - 20 SZT.

KRZEWY IGLASTE

8. SOSNA GÓRSKA - 25 SZT.

OZNACZENIA:

1. BUDYNEK KRAT SCHODKOWYCH
2. BUDYNEK PRZEPOMPOWNI ŚCIEKÓW
3. STUDNIA PRZYJĘCIA ŚCIEKÓW DOWOŻONYCH
4A. REAKTORY BIOLOGICZNE „BIOVAC" - I ETAP REALIZACJI
4B. —"— —"— —"— II —"— —"—
5A. ZBIORNIK NA OSAD - I ETAP REALIZACJI
5B. —"— —"— II —"— —"—
6. BUDYNEK TECHNOLOGICZNY
7. BUDYNEK POJEMNIKÓW Z ODPADAMI
8. BUDYNEK WIELOFUNKCYJNY
8.1 CZĘŚĆ SOCJALNA
8.2 CZĘŚĆ ENERGETYCZNA
8.3 STACJA ODWADNIANIA OSADU
8.4 MAGAZYN OSADU ODWODNIONEGO
9. ZBIORNIK PALIWA
10. SŁUPOWA STACJA TRANSFORMATOROWA
11. PARKING NA TERENIE OCZYSZCZALNI
12. PARKING POZA TERENEM OCZYSZCZALNI

——— OGRODZENIE TERENU OCZYSZCZALNI
——·—— GRANICA LOKALIZACJI

——— ŚCIEKI SUROWE DOPŁYWAJĄCE
——— ŚCIEKI SUROWE DOWOŻONE
——— ŚCIEKI SUROWE MIESZANE
——— ŚCIEKI OCZYSZCZONE
——— ODCIEKI TECHNOLOGICZNE
——— WENTYLACJA OBIEKTÓW
——— KANALIZACJA DESZCZOWA
——— PRZEWODY WODOCIĄGOWE
——·——·—— PRZEWÓD PALIWA
– – – TRASA PRZEBUDOWY LINII TELEFONICZNEJ
—×—×— LINIA TELEFONICZNA DO LIKWIDACJI
——//—— LINIA ENERGETYCZNA NAPOWIETRZNA SN
——— — LINIE ENERGETYCZNE KABLOWE N. N.

PROJEKTOWANE DRZEWA I KRZEWY LIŚCIASTE

PROJEKTOWANE KRZEWY IGLASTE

8/5 - GATUNEK / ILOŚĆ

URZĄD REJONOWY
w ŁOMŻY
ul. Nowa 2
18-400 ŁOMŻA

Załącznik do decyzji
nr WAN.7351-5/2-1/98
z dnia 25.05.1998 r.
podpis

mgr inż. Stanisław Uściłko
Uprawnienia budowlane do projektowania i kierowania robotami budowlanymi bez ograniczeń w specjalności: sieci i instalacje sanitarne Nr ewid. BI/168/90

Waldemar Jasielczuk
Uprawnienia budowlane do projektowania i kierowania robotami budowlanymi bez ograniczeń w specjalności: sieci i instalacje sanitarne Nr ewid. BI/168/90

mgr inż. arch. Jacek Ojdana
Uprawnienia budowlane do projektowania bez ograniczeń w specjalności architektonicznej Nr ewid. BI/165/90

SPRAWDZAJĄCY:

Przed przystąpieniem do budowy inwestor obowiązany jest zgłosić wytyczenie, przez jednostkę uprawnioną do wykonywania prac geodezyjnych, występowania uzgodnionych przez ZUDP tras sieci uzbrojenia terenu, a po zakończeniu ich budowy dokonanie geodezyjnych pomiarów powykonawczych przed ich zakryciem i sporządzenie związanej z tym dokumentacji, zgodnie z art. 27 ustawy z dnia 17 maja 1989 roku „Prawo geodezyjne i kartograficzne" (Dz.U. nr 30, poz 163).

ZESPÓŁ
UZGADNIANIA DOKUMENTACJI PROJEKTOWEJ
18-400 ŁOMŻA
ul. Poznańska 141 „b" tel. 18-51-00
Załącznik do opinii ZUDP
Nr 22.33/97 z dnia 18.12.1997 r.

mgr inż. Jerzy Młodzianowski
Uprawnienia budowlane do projektowania i kierowania robotami budowlanymi bez ograniczeń w specjalności: sieci, instalacje i urządzenia elektryczne nr ewid. BI/280/68 i BI/12.

Uprawnienia budowlane do projektowania i kierowania robotami budowlanymi bez ograniczeń w specjalności: sieci, instalacje i urządzenia elektryczne