


Załącznik graficzny do Programu Funkcjonalno-Użytkowego na "Przebudowa i modernizacja oczyszczalni ścieków w Nowogrodzie wraz z zagospodarowaniem terenu"

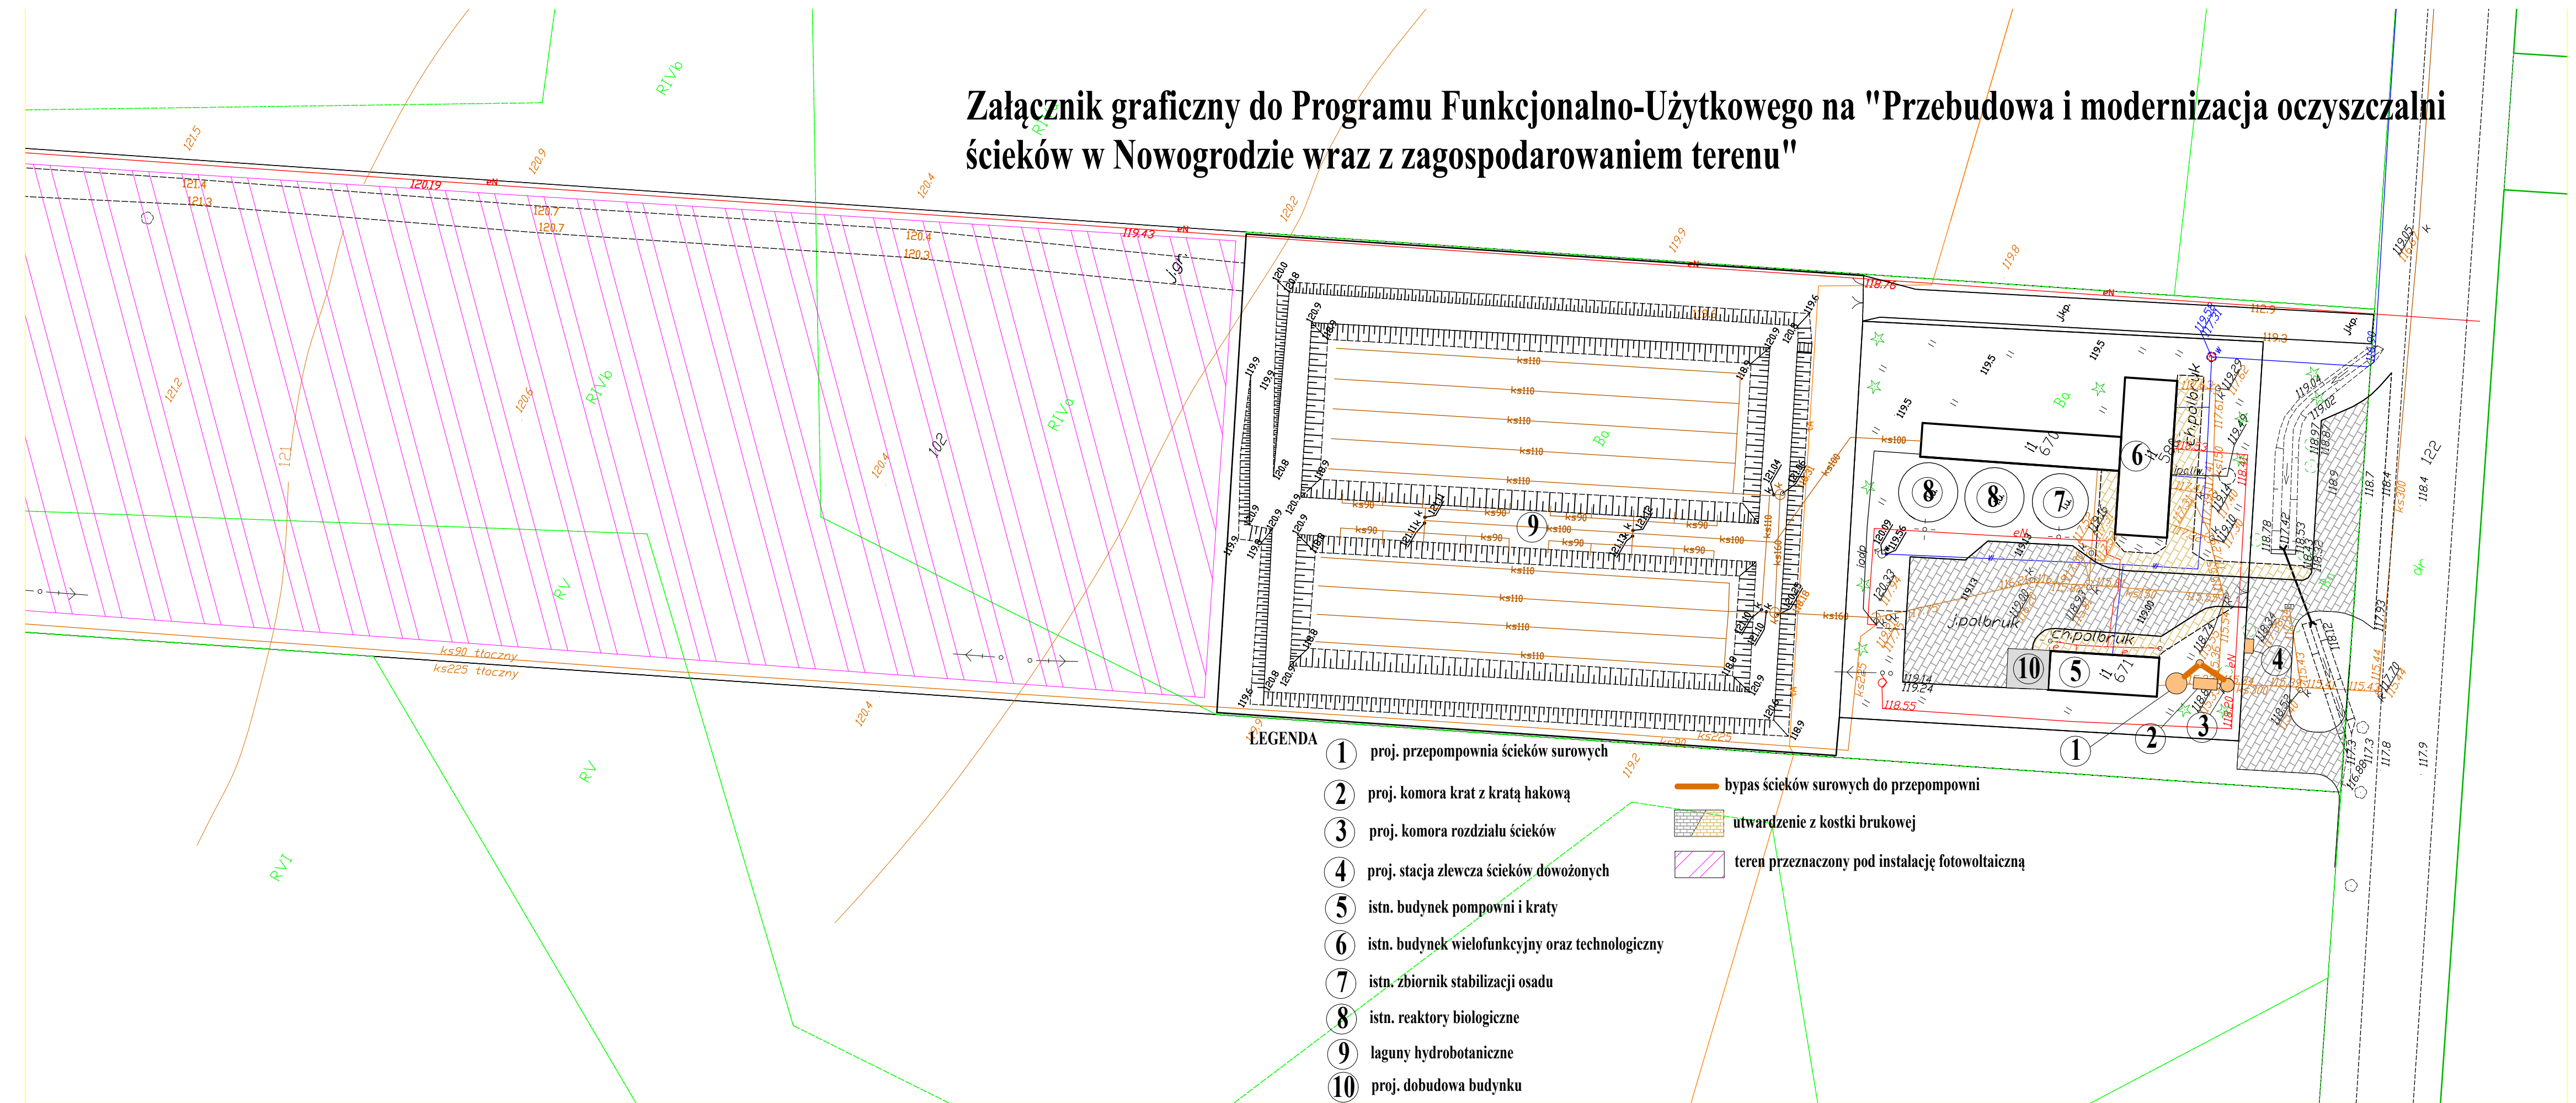

- LEGENDA**
- 1 proj. przepompownia ścieków surowych
 - 2 proj. komora krat z kratą hakową
 - 3 proj. komora rozdziału ścieków
 - 4 proj. stacja zlewna ścieków dowiezionych
 - 5 istn. budynek pompowni i kraty
 - 6 istn. budynek wielofunkcyjny oraz technologiczny
 - 7 istn. zbiornik stabilizacji osadu
 - 8 istn. reaktory biologiczne
 - 9 laguny hydrobotaniczne
 - 10 proj. dobudowa budynku
- bypasz ścieków surowych do przepompowni
 - utwardzenie z kostki brukowej
 - teren przeznaczony pod instalację fotowoltaiczną