


Szkie orientacyjny

MAPA DO CELÓW PROJEKTOWYCH ark1(2) ETAP I		
oznaczenie kancelaryjne zgłoszenia pracy geodezyjnej	CN.II.6640.1248.2019	
Miejscowość	BALIKI dz. nr 102/2,125	
Jednostka ewidencyjna	identyfikator	200704_5
	nazwa	NOWOGRÓD
Obręb ewidencyjny	identyfikator	200704_5_0014
	nazwa	BALIKI
Skala mapy	sekcja mapy	1 : 500
Nazwa układu współrzędnych	prostokątnych płaskich	2000/7
	wysokości	Kronsztadt 86
Data opracowania mapy		30.05.2019
Oznaczenie granic obszaru, który był przedmiotem		
Służebności gruntowe mające wpływ na zagospodarowanie gruntów zlokalizowanych w granicach projektowanej inwestycji aktualizacji		nie badano
Kontur użytku gruntowego, który nie jest ujawniony w bazie danych ewidencji gruntów i budynków		
Nazwa / imię i nazwisko wykonawcy oraz data i podpis osoby reprezentującej wykonawcę	Imię i nazwisko, nr uprawnień oraz data i podpis geodety uprawnionego który opracował mapę	

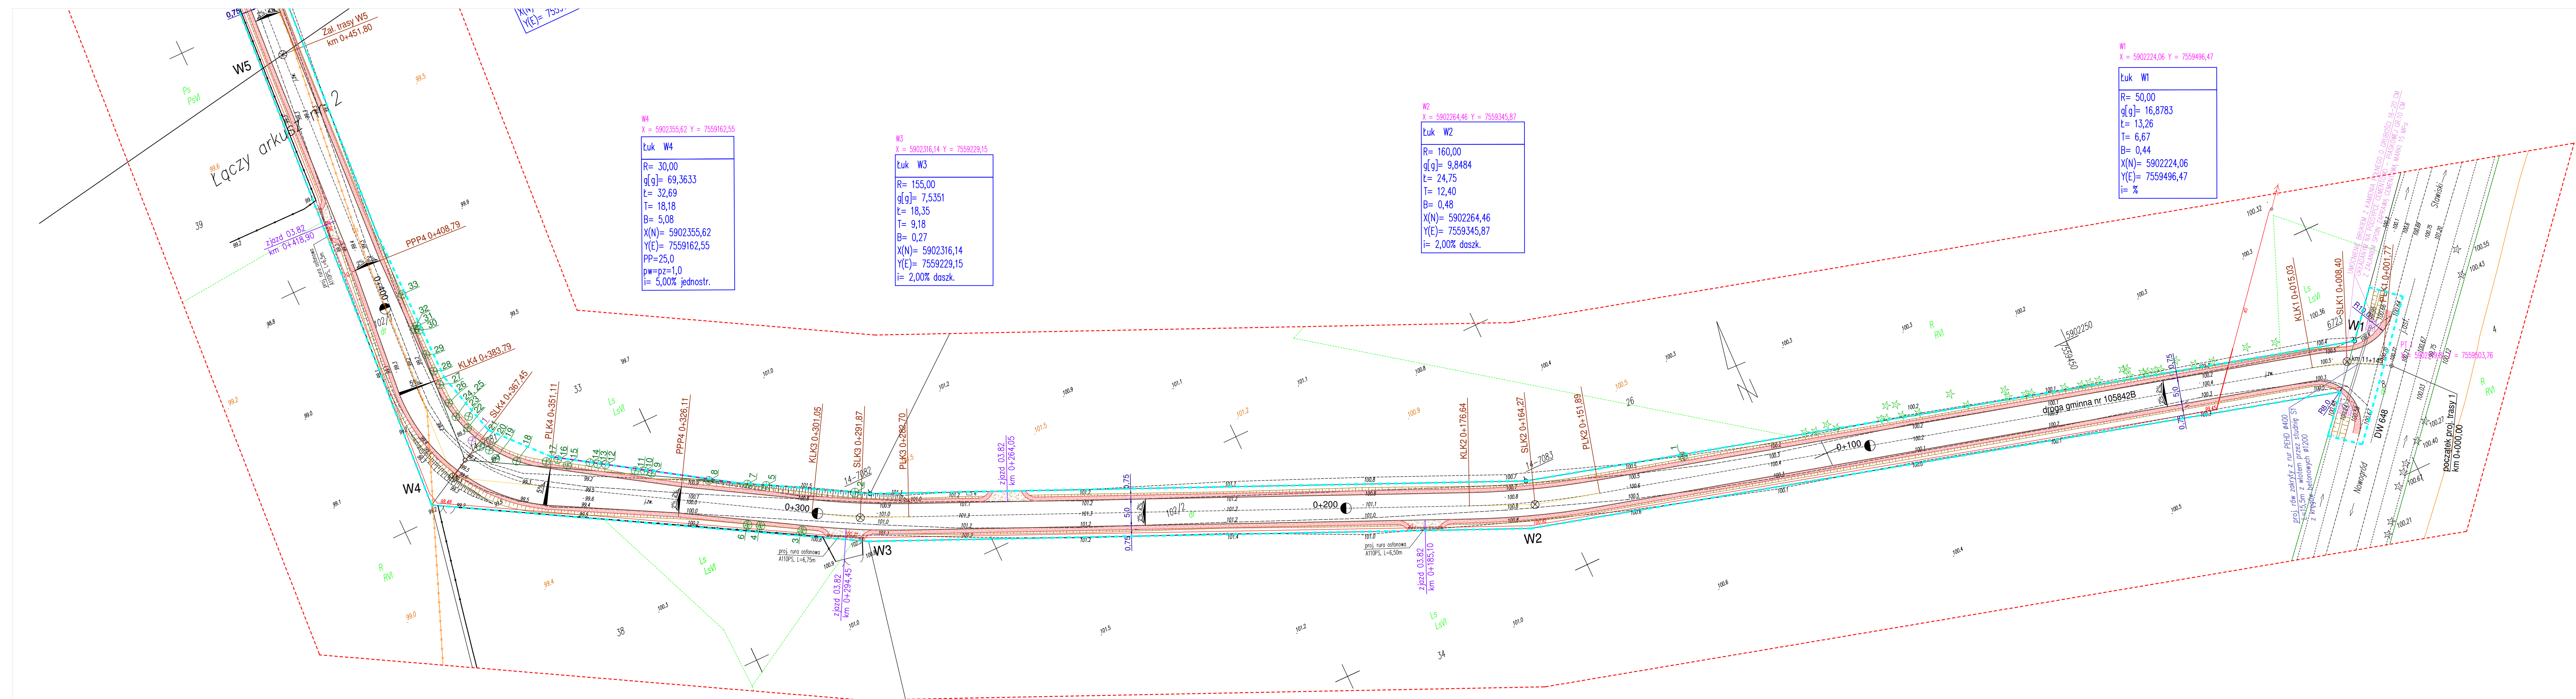

- OZNACZENIA:
- proj. pobocze
  - proj. jezdnia o naw. bitumicznej
  - proj. krawędź jezdni
  - proj. krawędź pobocza
  - zjazd
  - proj. rów kryty pod koroną drogi z wlotem przez studnię z kregów bet.
  - proj. skarpa
  - proj. spadki poprzeczne
  - istn. drzewa do usunięcia
  - istn. karpa do usunięcia
  - granica opracowania/granica oddziaływania obiektu

ZPI „LAZAR”			
ZPI „LAZAR” Adam Łazarski, 18-400 Lomża, ul. Kierzkowa 118A NIP: 7181110686; REGON: 200147783; kom. 607913126; e-mail: adam.lazarski@wp.pl			
Nazwa i adres inwestycji	Przebudowa z rozbudową drogi gminnej Nr 105842B we wsi Baliki		
Investor	Gmina Nowogród ul. Łomżyńska 41, 18-414 Nowogród		
Nazwa rysunku	Koncepcja rozwiązań		
Data opracowania:	Faza: PFU	Skala: 1:500	Nr rys. 2/1
Branta:	Imię i nazwisko	Nr uprawnień i bzd. int.	Podpis
Drogowa: autor	mgr inż. Adam Łazarski	UAN 7342-38/92	