


Szczegółowy rysunek orientacyjny

MAPA DO CELÓW PROJEKTOWYCH ark2(2) ETAP I		
oznaczenie kancelaryjne zgłoszenia pracy geodezyjnej	GN.II.6640.1248.2019	
Miejscowość	BALIKI dz. nr 102/2,125	
Jednostka ewidencyjna	identyfikator	200704_5
	nazwa	NOWOGRÓD
Obręb ewidencyjny	identyfikator	200704_5_0014
	nazwa	BALIKI
Skala mapy	sekcja mapy	1 : 500
Nazwa układu współrzędnych	prostokątnych płaskich	2000/7
	wysokości	Kronstadt 86
Data opracowania mapy		30.05.2019
Oznaczenie granic obszaru, który był przedmiotem		
Służebności gruntowe mające wpływ na zagospodarowanie gruntów zlokalizowanych w granicach projektowanej inwestycji aktualizacji		nie badano
Kontury użytku gruntowego, który nie jest ujawniony w bazie danych ewidencyjnych gruntów i budynków		
<p>_____          Nazwa / imię i nazwisko wykonawcy          oraz data i podpis osoby reprezentującej          wykonawcę</p>		<p>_____          Imię i nazwisko, nr uprawnień oraz data          i podpis geodety uprawnionego          który opracował mapę</p>

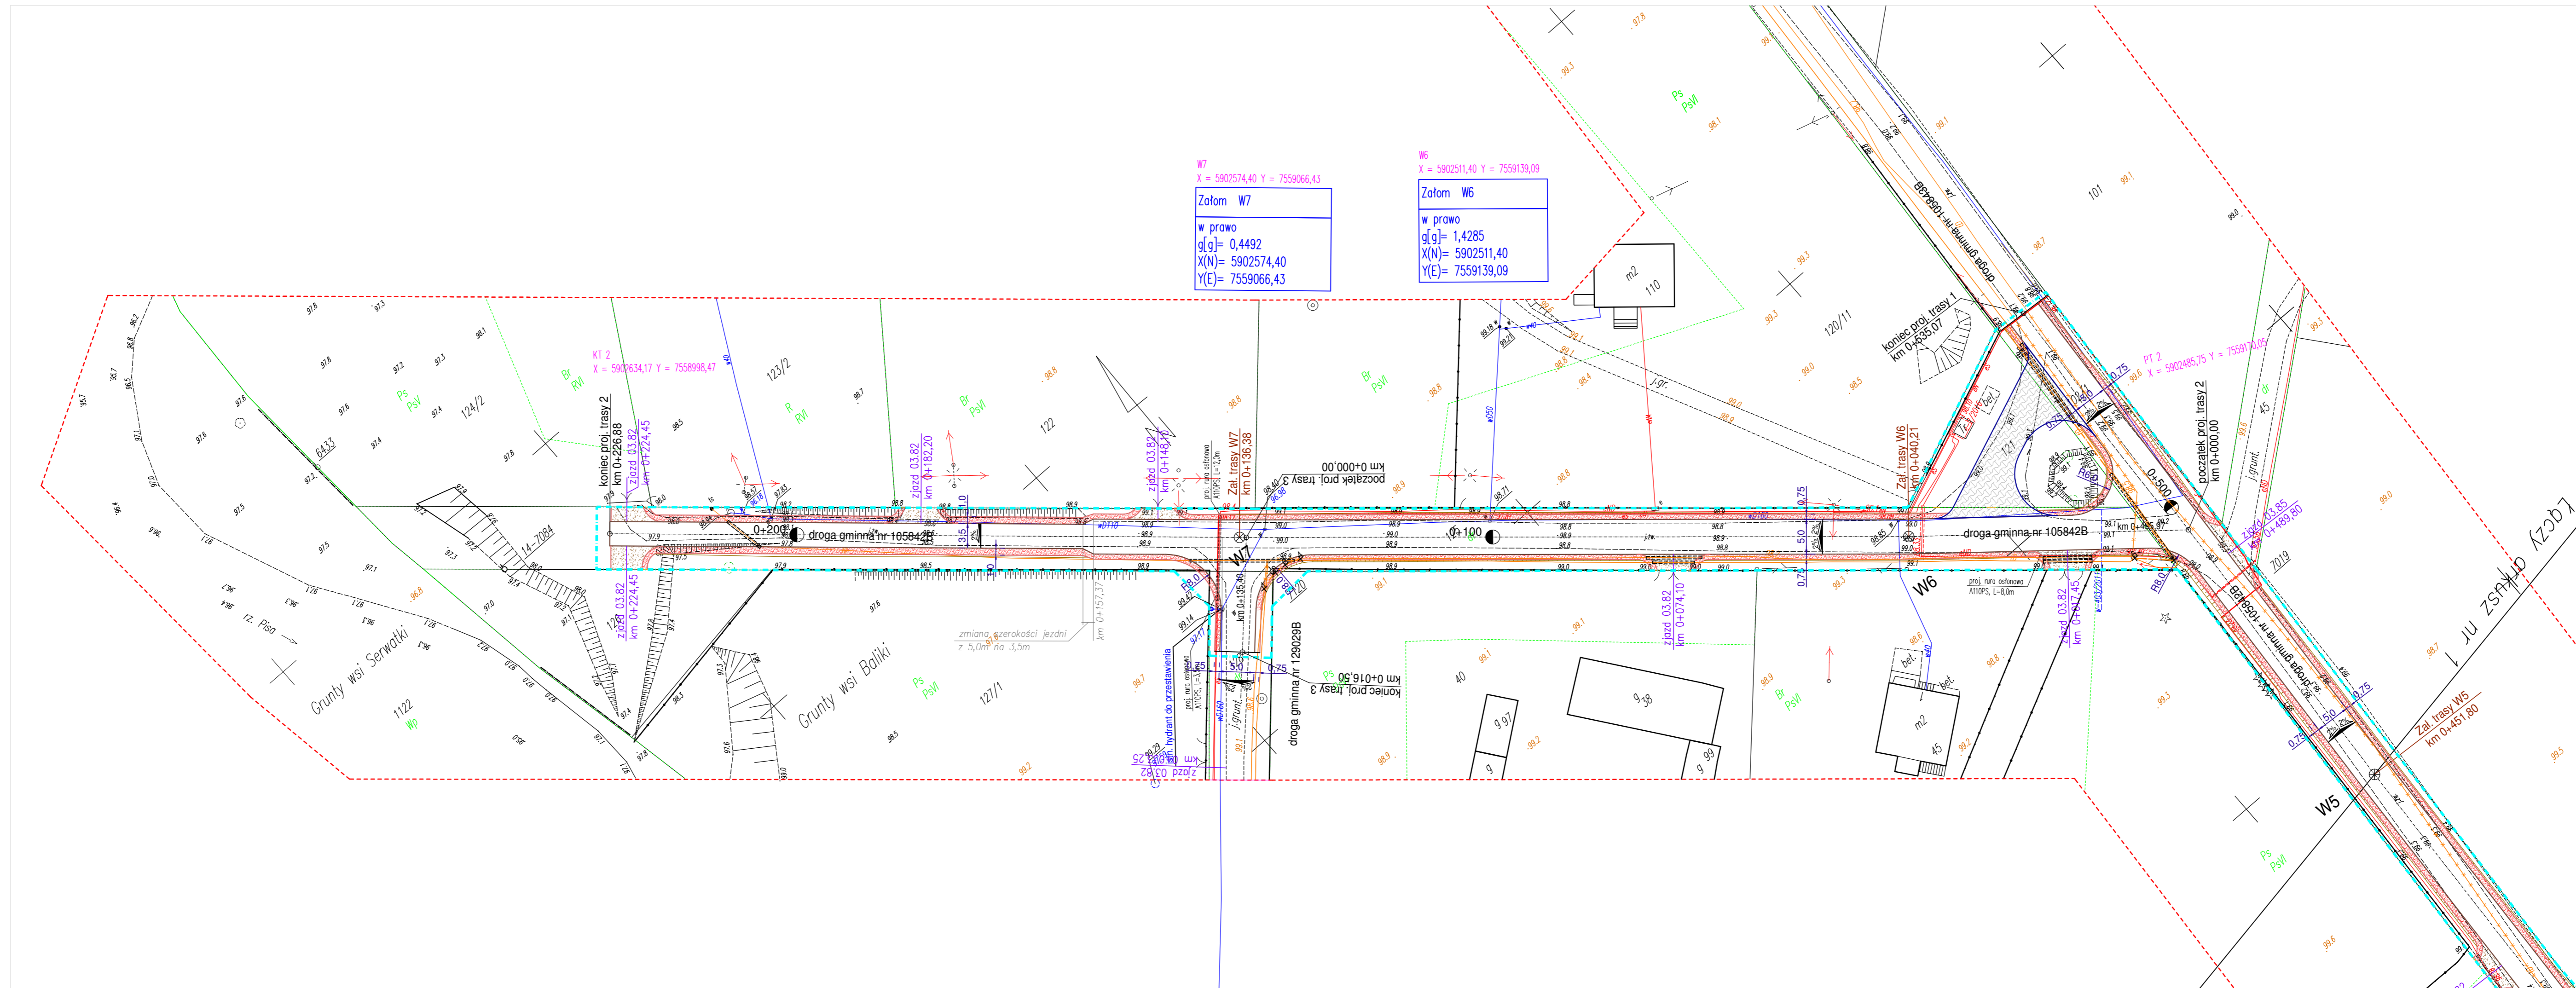

- OZNACZENIA:
- proj. pobocze
  - proj. jezdnie o naw. bitumicznej
  - proj. krawężni jezdni
  - proj. krawężni pobocza
  - zjazd
  - proj. nawierzchnia przystanku/pętli autobusowej z kostki bet.
  - proj. krawężnik oporowy
  - proj. rów kryty pod koroną drogi z wlotem przy pod koroną drogi z kręgów bet.
  - proj. skarpa
  - proj. spadki poprzeczne
  - istn. drzewa do usunięcia
  - istn. karpia do usunięcia
  - granica opracowania/granica oddziaływania obiektu

<p>ZPI „LAZAR” Adam Łazarzki, 18-400 Lomża, ul. Kierkowa 118A          NIP: 718110086, REGON: 200147783, kom. 607913126,          e-mail: adam.lazarzki@wp.pl</p>			
Nazwa i adres inwestycji	Przebudowa z rozbudową drogi gminnej Nr 105842B we wsi Baliki		
Inwestor	Gmina Nowogród ul. Łomżyńska 41, 18-414 Nowogród		
Nazwa rysunku	<b>Koncepcja rozwiązań</b>		
Data opracowania: 12.10.2022 r.	Faza: PPU	Skala: 1:500	Nr rys. 2/2
Branża: autor	Imię i nazwisko: mgr inż. Adam Łazarzki	Nr uprawnień: UAN 7342-38/92	Podpis: